


Схема расположения земельного участка или земельных участков на кадастровом плане территории

МСК 70, зона 5

Условный номер земельного участка:	:3У1	
Площадь земельного участка:	1500 кв.м	
Описание характерных точек		
№	X	Y
н1	501973.91	5210653.92
н2	501995.50	5210678.85
н3	501963.42	5210710.99
н4	501941.75	5210685.33
н1	501973.91	5210653.92

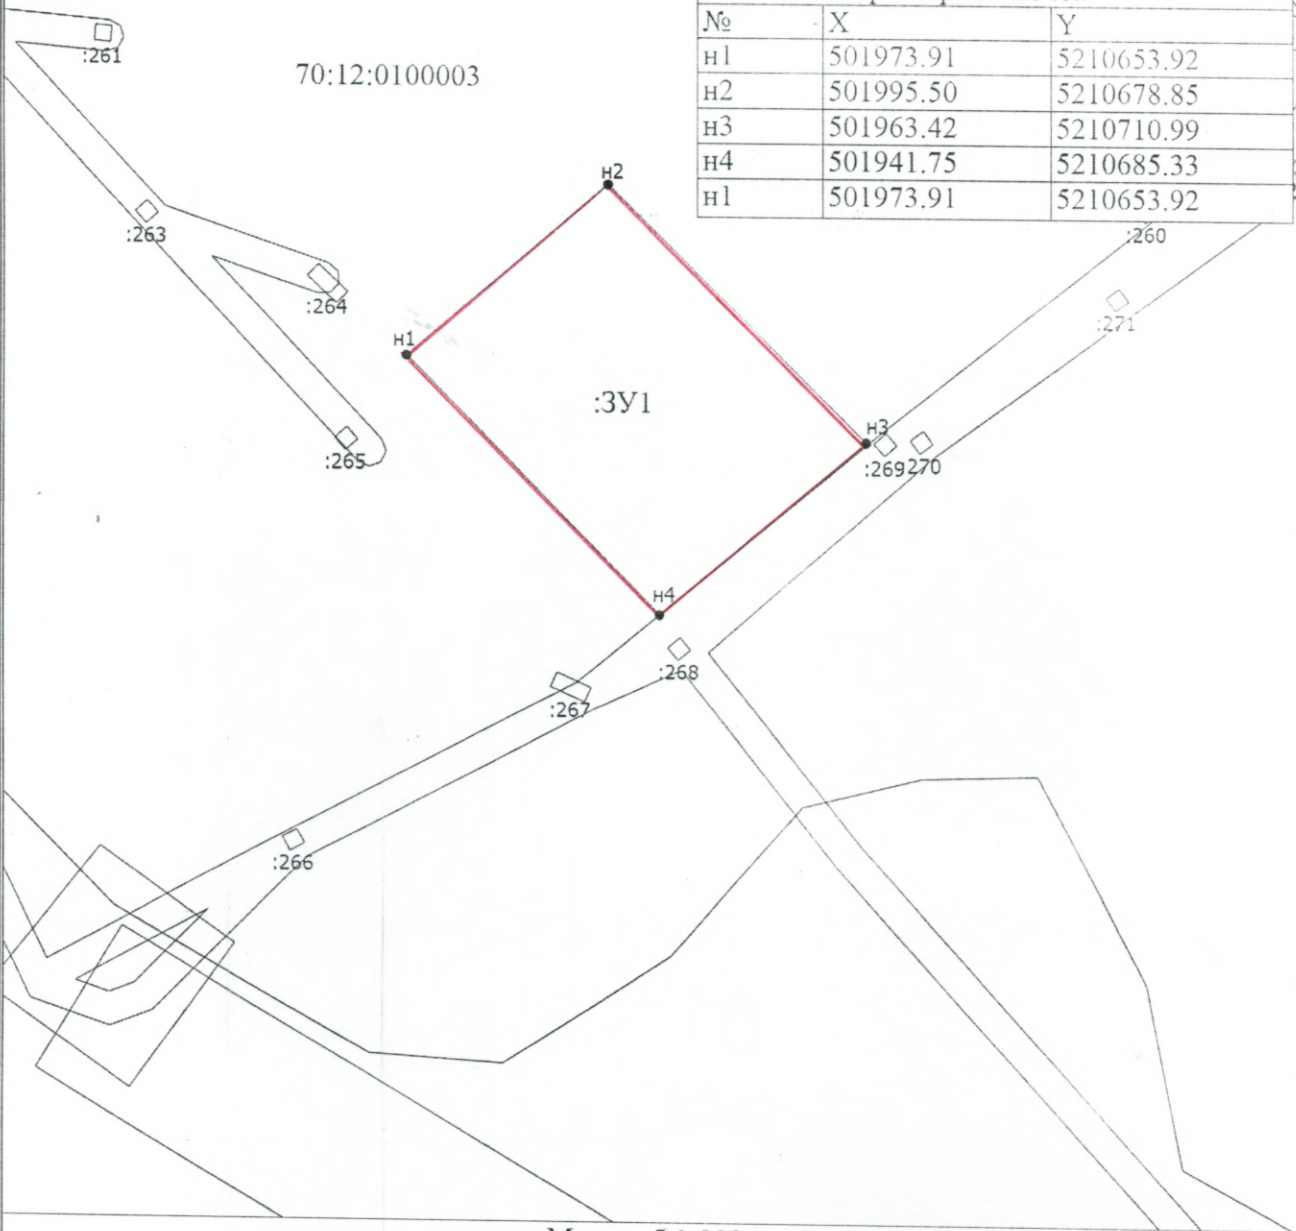

Масштаб 1:900

Условные обозначения

- - Вновь образованная часть границы, сведения о которой достаточны для определения ее местоположения
- - Характерная точка границы, сведения о которой позволяют однозначно определить ее положение на местности
- н1 - Обозначение новой характерной точки
- :539 (1) - Обозначение контура земельного участка
- 70:12:0100003 - Номер кадастрового квартала
- :3У1 - образуемый земельный участок