

**Схема расположения земельного участка или земельных участков
на кадастровом плане территории, подготовка которой
осуществляется в форме документа на бумажном носителе**

**Утверждена Распоряжением Управления имущественных отношений Администрации
Первомайского района, в лице Руководителя Управления Стрельниковой Т.М.**

от _____ № _____

(наименование документа об утверждении, включая наименования органов государственной власти или органов местного самоуправления, принявших решение об утверждении схемы или подписавших соглашение о перераспределении земельных участков)

**Схема расположения земельного участка или земельных участков
на кадастровом плане территории**

Кадастровый номер 70:12:0203001:3У1

Адрес: Российская Федерация, Томская область, Первомайский муниципальный район, Первомайское сельское поселение, село Первомайское, улица Больничная, земельный участок


Площадь: 600 кв.м

Изображение границ образуемого земельного участка




Масштаб 1: 1000

Условные обозначения:

 - образуемый земельный участок

**Чертеж границ образуемого земельного участка
Масштаб 1: 500**

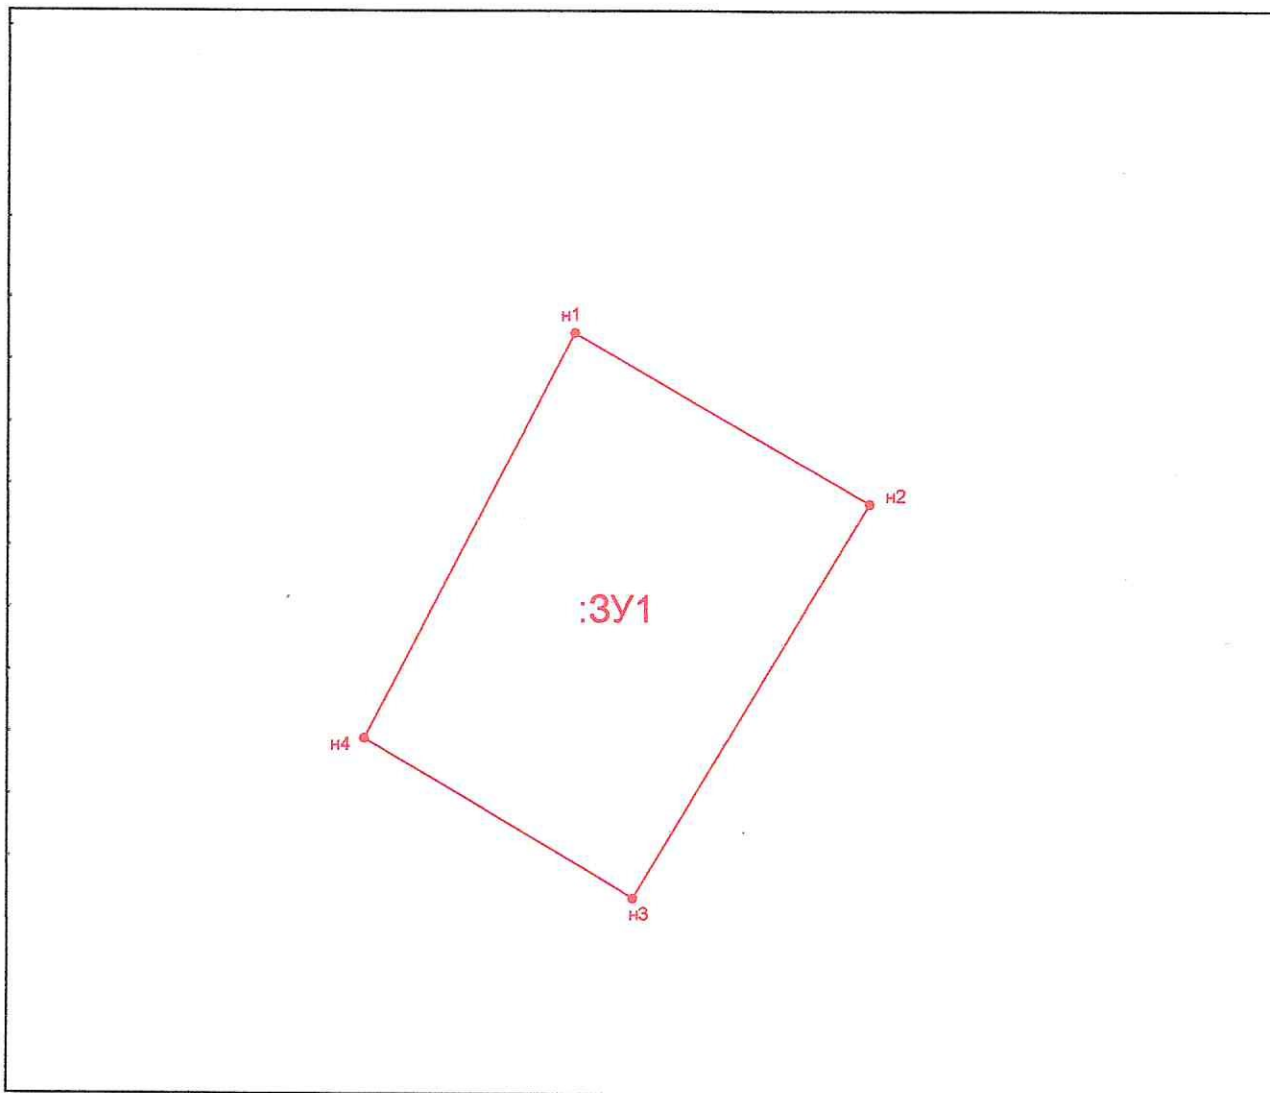

Обозначение характерных точек границ

№№ точек	Длина линии (м)	Дирекционные углы или румбы	Координаты точек		
			№№ точек	X	Y
n1-n2	21,62	119° 55'	n1	416190,66	5219559,16
n2-n3	29,00	211° 0'	n2	416179,87	5219577,89
n3-n4	19,84	300° 9'	n3	416155,02	5219562,96
n4-n1	28,93	27° 29'	n4	416164,99	5219545,80