

Схема расположения земельных участков


МСК 70, зона 5

Условный номер земельного участка: :ЗУ1

Площадь земельного участка: 1500 кв.м

Описание характерных точек

№	X	Y
н1	417347.66	5220029.32
н2	417346.51	5220059.30
н3	417396.48	5220061.21
н4	417397.63	5220031.23
н1	417347.66	5220029.32

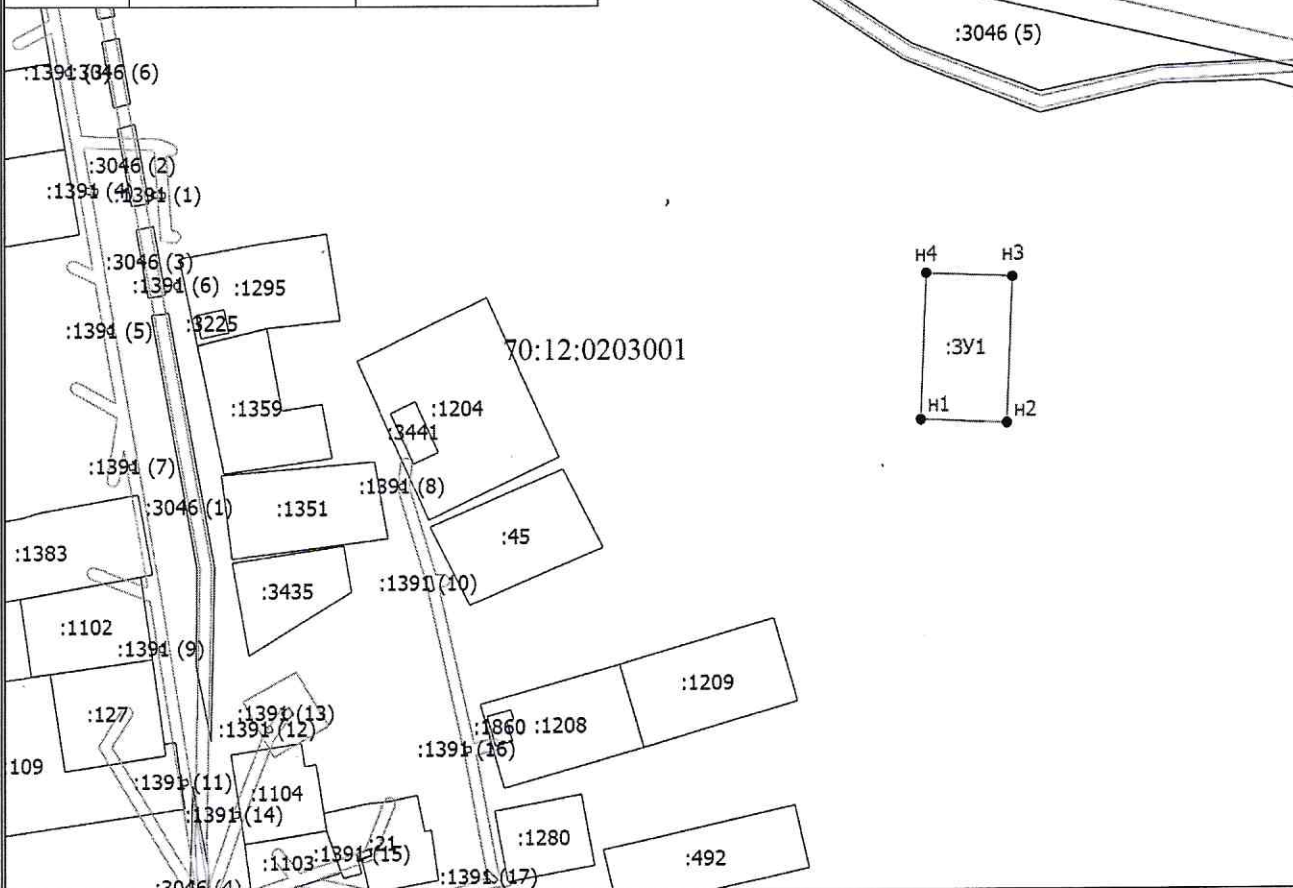

Масштаб 1:2500

Условные обозначения

- вновь образованная часть границы, сведения о которой достаточны для определения ее местоположения
- Характерная точка границы, сведения о которой позволяют однозначно определить ее положение на местности
- н1 - Обозначение новой характерной точки
- :1058 - Кадастровый номер земельного участка
- :ЗУ1 - образуемый земельный участок
- :1461 - Кадастровый номер здания
- :2910 - Кадастровый номер сооружения
- :3077 - Кадастровый номер объекта незавершенного строительства
- :1390 (1) - Обозначение контура земельного участка