


Утверждена
Распоряжением Управления
имущественных отношений
Администрации Первомайского района
от 21.09.2017г. №178-з

**Схема расположения земельного участка или земельных участков
на кадастровом плане территории**

Условный номер земельного участка :ЗУ1
Площадь земельного участка 1500 м2

Обозначение характерных точек границ	Координаты, м	
	X	Y
1	2	3
1	415876,87	5222003,85
2	415890,75	5222051,95
3	415862,01	5222060,41
4	415848,13	5222012,31
1	415876,87	5222003,85

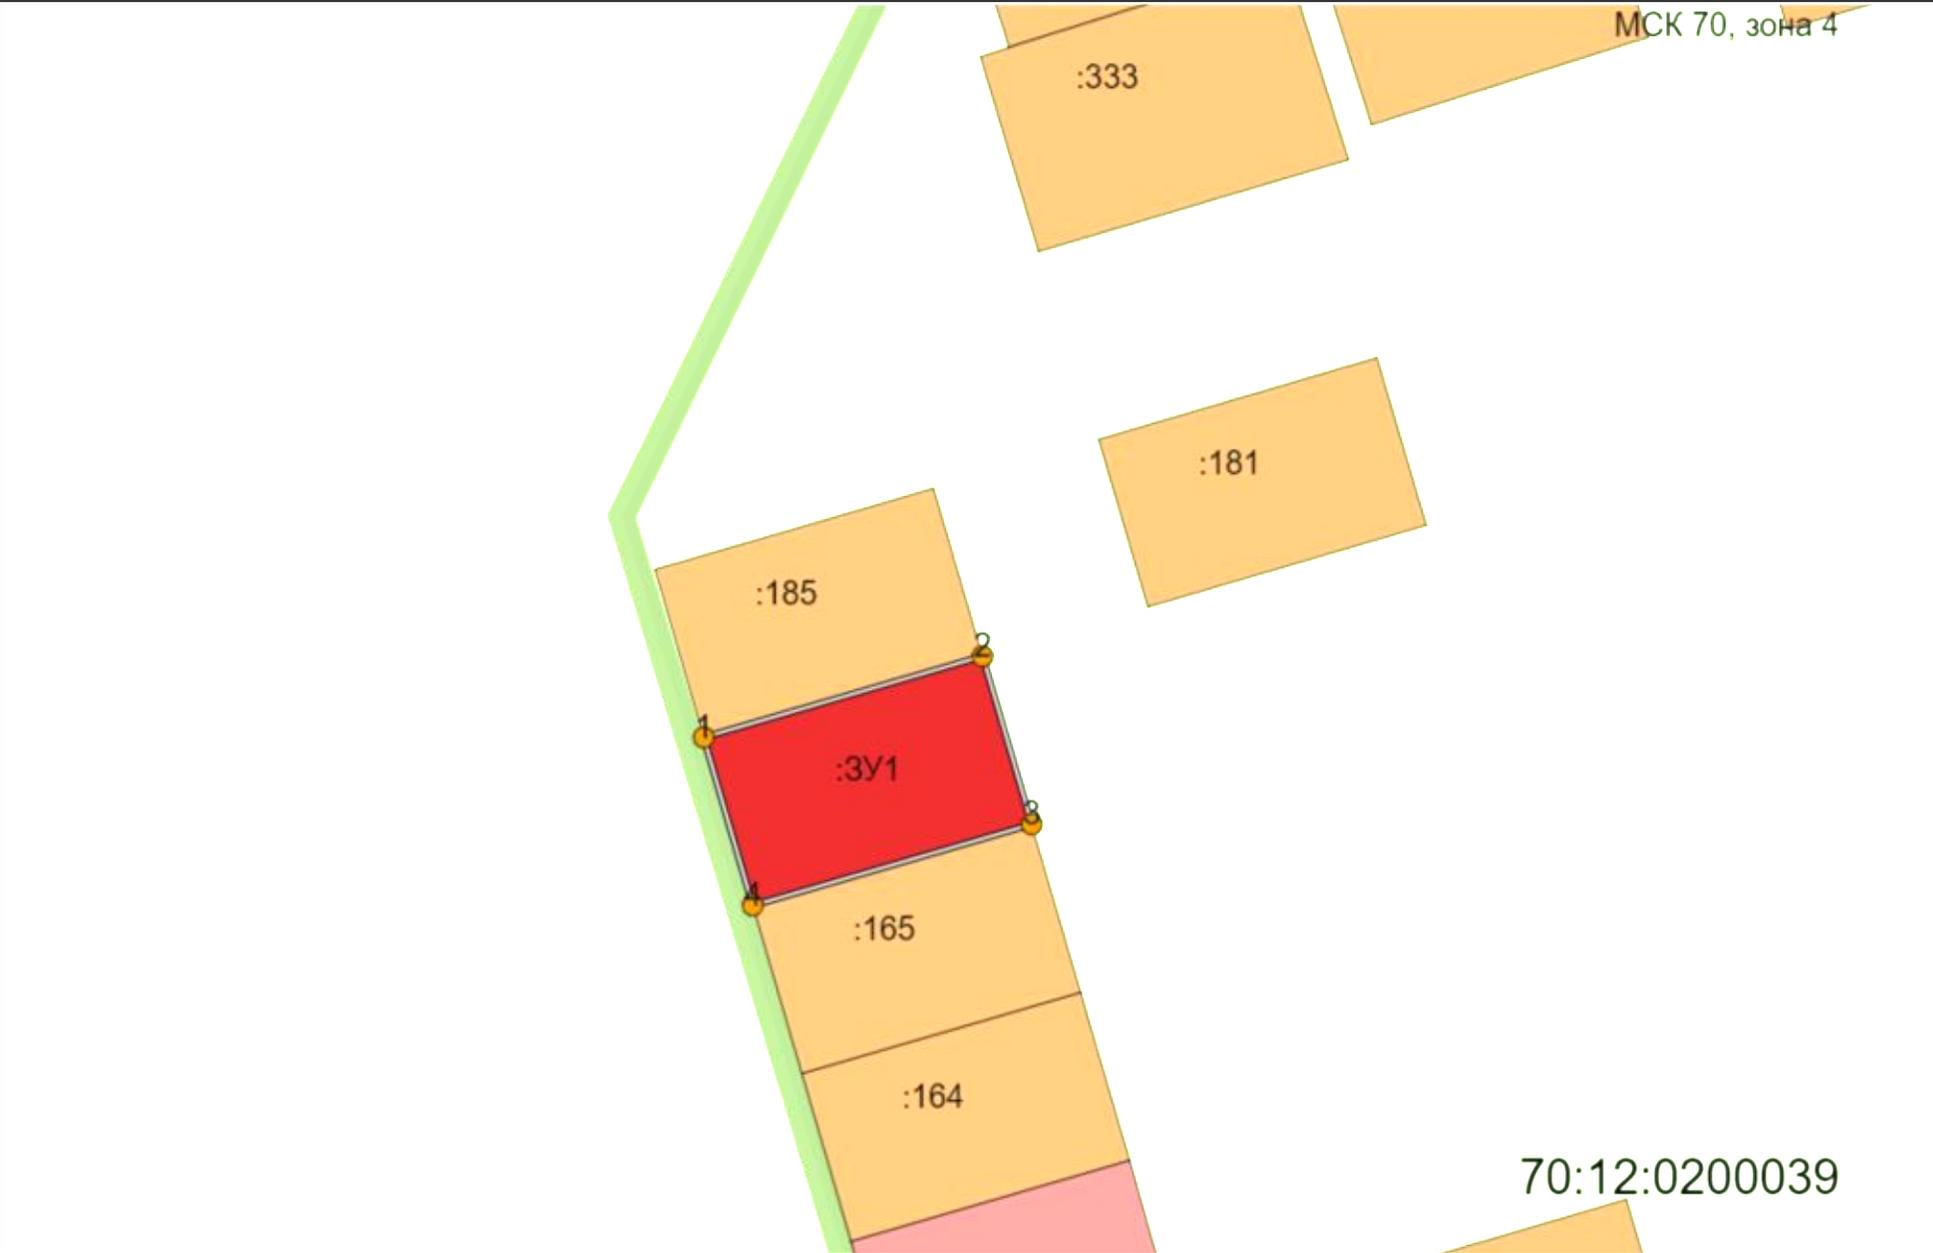

Масштаб 1:1300

Условные обозначения:
// - граница образуемого ЗУ; / - существующая граница ЗУ; о³ - обозначение точки границы образуемого ЗУ