

## Схема расположения земельного участка или земельных участков на кадастровом плане территории

МСК-70, зона 5

Условный номер земельного участка: 70:12:0100002:3У1


Площадь земельного участка: 3000 кв.м

Территориальная зона: Ж4

Заказчик:

Описание характерных точек

№	X	Y
н1	472791,85	5191978,70
н2	472860,05	5192123,85
н3	472843,73	5192133,12
н4	472775,11	5191986,67
н1	472791,85	5191978,70

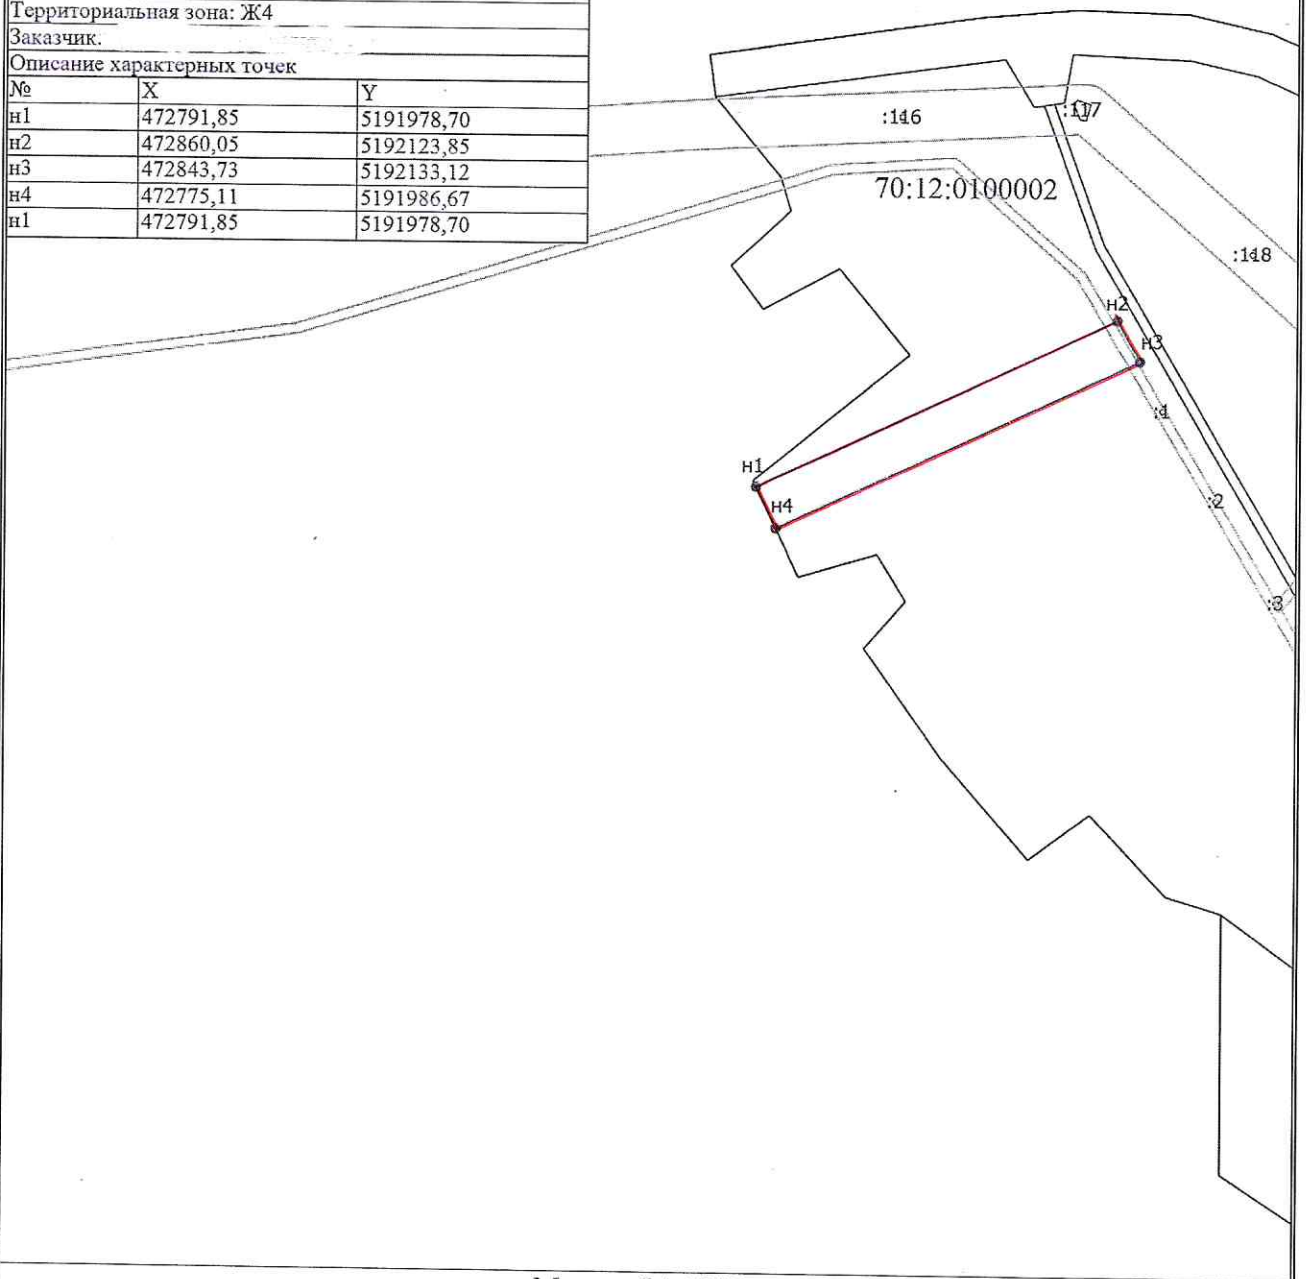

Масштаб 1:2900

### Условные обозначения

- - Часть границы, местоположение которой определено при выполнении кадастровых работ
- н1 - Обозначение новой характерной точки
- :1 - Кадастровый номер земельного участка
- - Граница зоны с особыми условиями
- - Характерная точка границы земельного участка, сведения о которой отсутствуют в ЕГРН, местоположение которой определено при кадастровых работах (новая характерная точка)
- 70:12:0100002 - Номер кадастрового квартала