


**Схема расположения земельного участка или земельных участков  
на кадастровом плане территории**

Условный номер земельного участка --

Площадь земельного участка **1501 м<sup>2</sup>**

Обозначение характерных точек границ	Координаты, м.		Обозначение характерных точек границ	Координаты, м.	
	X	Y		X	Y
1	2	3	1	2	3
н1	415713.44	5222194.01	4	415684.78	5222202.44
н2	415727.48	5222242.09	н1	415713.44	5222194.01
3	415698.64	5222250.57	-	-	-

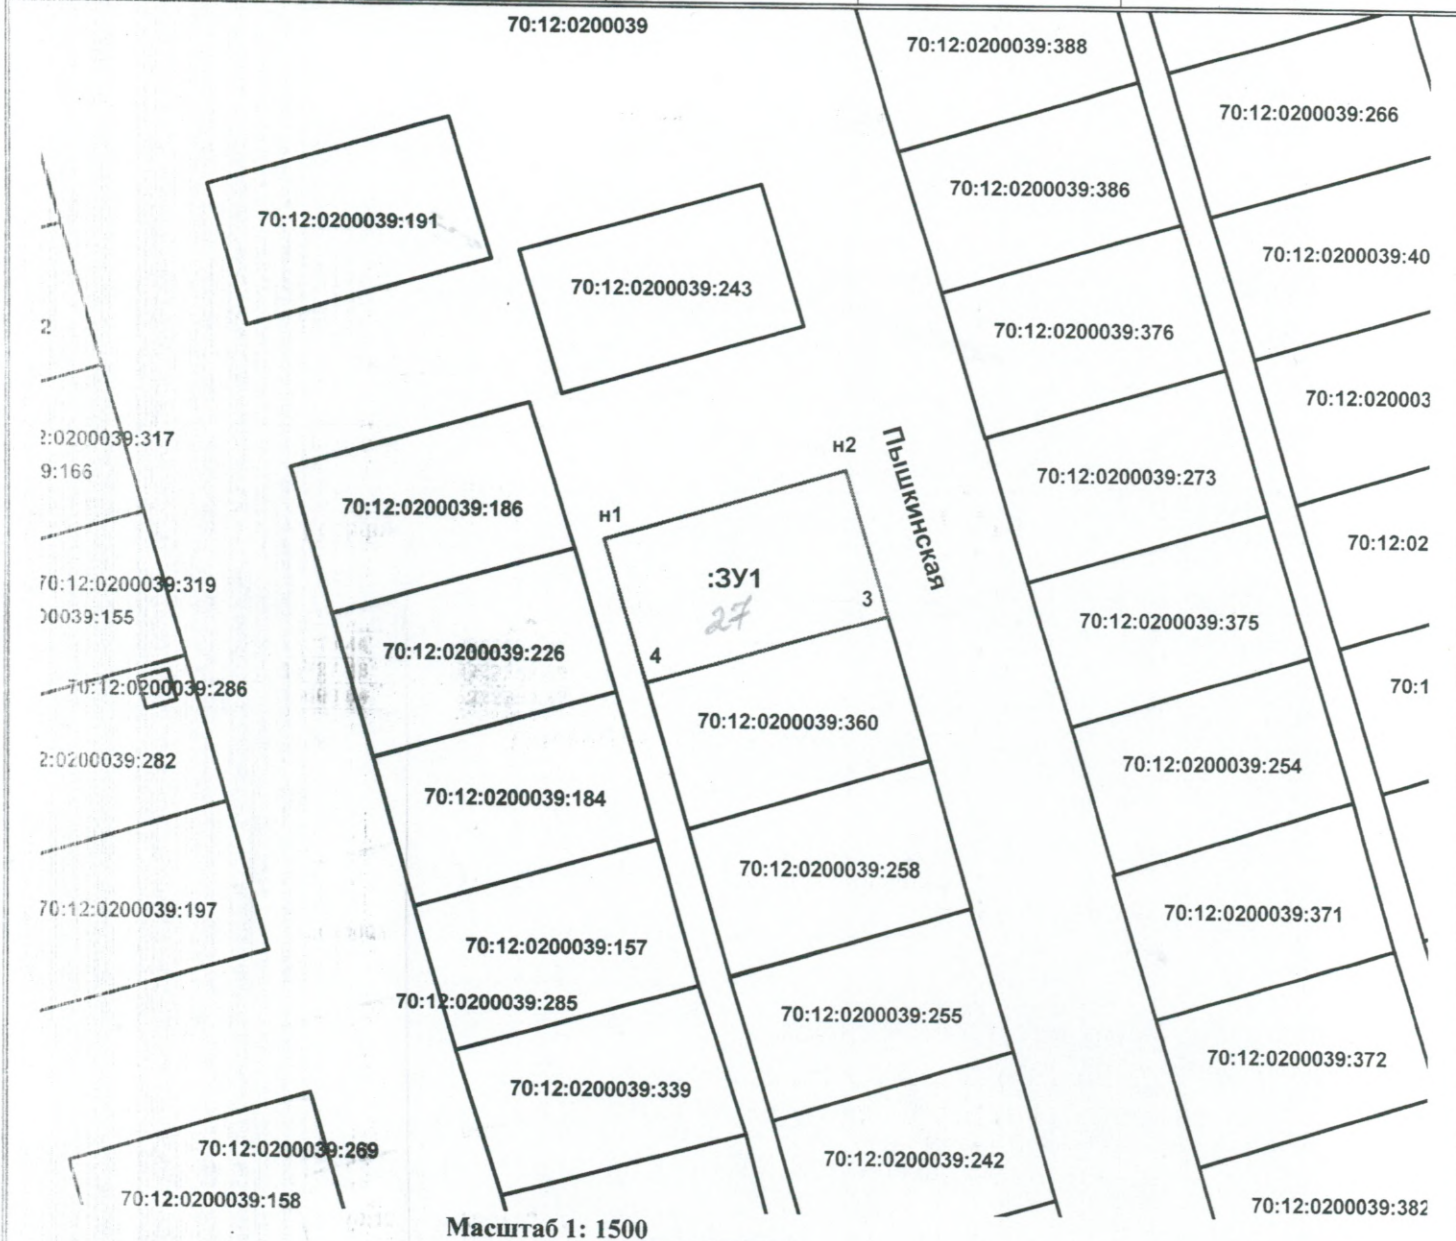

Масштаб 1: 1500

Условные  
обозначения:

- граница земельного участка, установленная (уточненная) при проведении кадастровых работ.
- граница земельного участка, включенная в ГКН
- н1 - обозначение характерной точки границы земельного участка, полученной при проведении кадастровых работ
- :181 - кадастровый номер земельного участка
- :3У1 - кадастровый номер исходного земельного участка
- Ж1п - зона перспективной застройки индивидуальными жилыми домами
- :0200039 - кадастровый номер квартала