

## Схема расположения земельного участка или земельных участков на кадастровом плане территории


МСК-70, зона 5

Условный номер земельного участка: 70:12:0101001:3У1

Площадь земельного участка: 509 кв.м

Описание характерных точек

№	X	Y
n1	486819.48	5194235.36
n2	486826.49	5194253.95
n3	486800.40	5194263.58
n4	486799.33	5194253.94
n5	486796.62	5194243.99
n1	486819.48	5194235.36

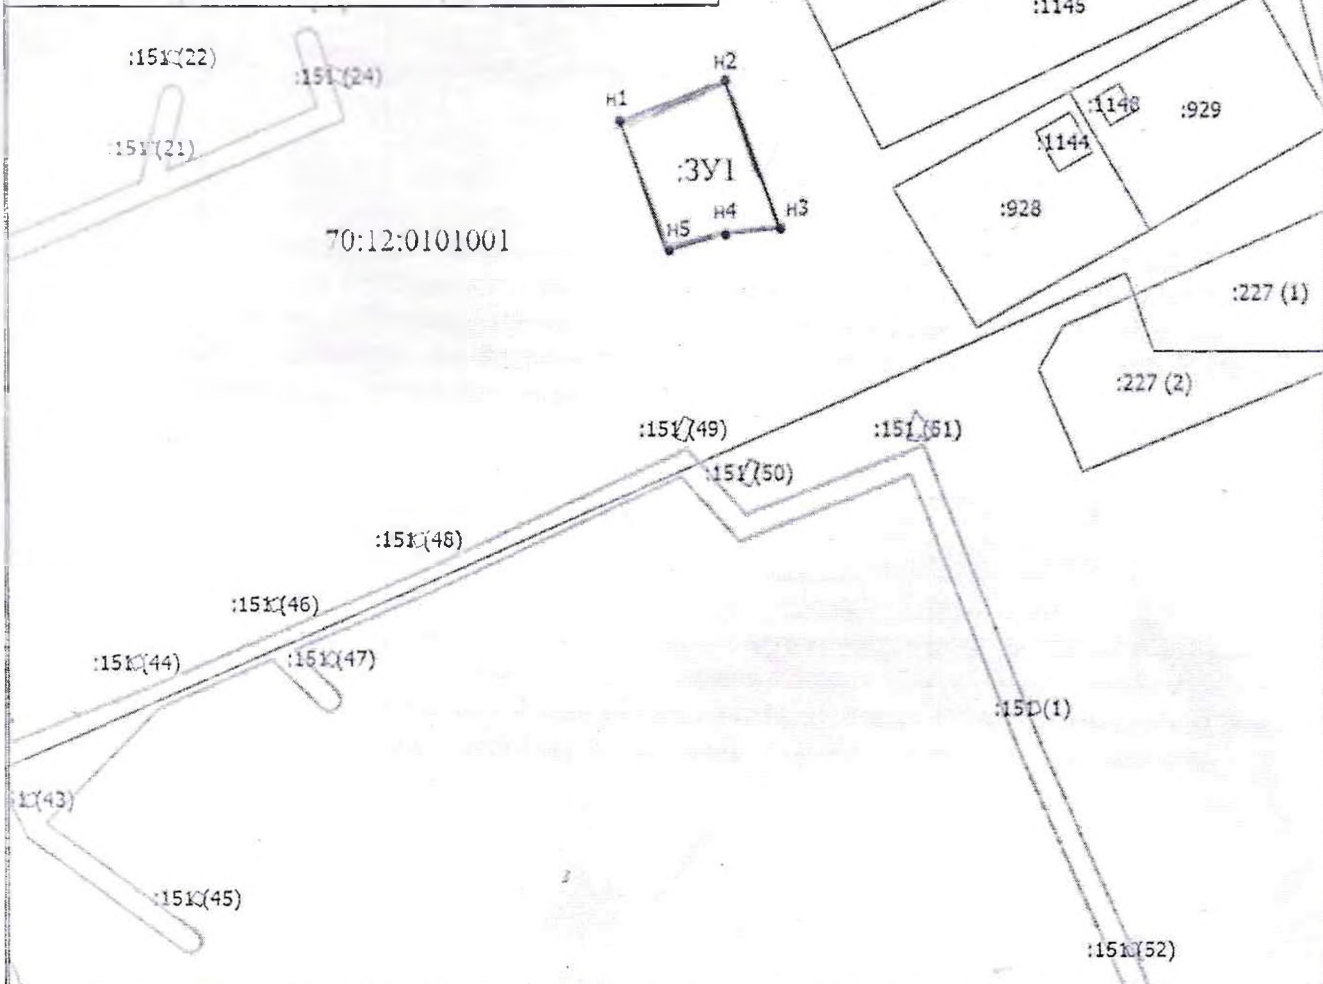

Масштаб 1:1300

### Условные обозначения

- - Вновь образованная часть границы, сведения о которой достаточны для определения ее местоположения
- - Характерная точка границы, сведения о которой позволяют однозначно определить ее положение на местности
- n1 - Обозначение новой характерной точки
- :1 - Кадастровый номер земельного участка
- - Граница зоны с особыми условиями
- 70:12:0101001 - Номер кадастрового квартала
- :3У1 - образуемый земельный участок