

**Схема расположения земельного участка или земельных участков
на кадастровом плане территорий, подготовка которой
осуществляется в форме документа на бумажном носителе**

**Утверждена Распоряжением Управления имущественных отношений Администрации
Первомайского района. в лице Руководителя Управления Стрельниковой Т.М.**

от _____ № _____

(наименование документа об утверждении, включая наименования органов государственной власти или органов местного самоуправления,
принявших решение об утверждении схемы или подписавших соглашение о перераспределении земельных участков)

**Схема расположения земельного участка или земельных участков
на кадастровом плане территории**

Кадастровый номер **70:12:0203004:ЗУ1**

Адрес: Российская Федерация, Томская область, Первомайский муниципальный район,
Первомайское сельское поселение, село Первомайское, улица Зеленая, земельный участок


Площадь: 1486 кв.м

Изображение границ образуемого земельного участка




Масштаб 1: 2000

Условные обозначения:

 ЗУ1 - образуемый земельный участок

**Чертеж границ образуемого земельного участка
Масштаб 1: 1000**

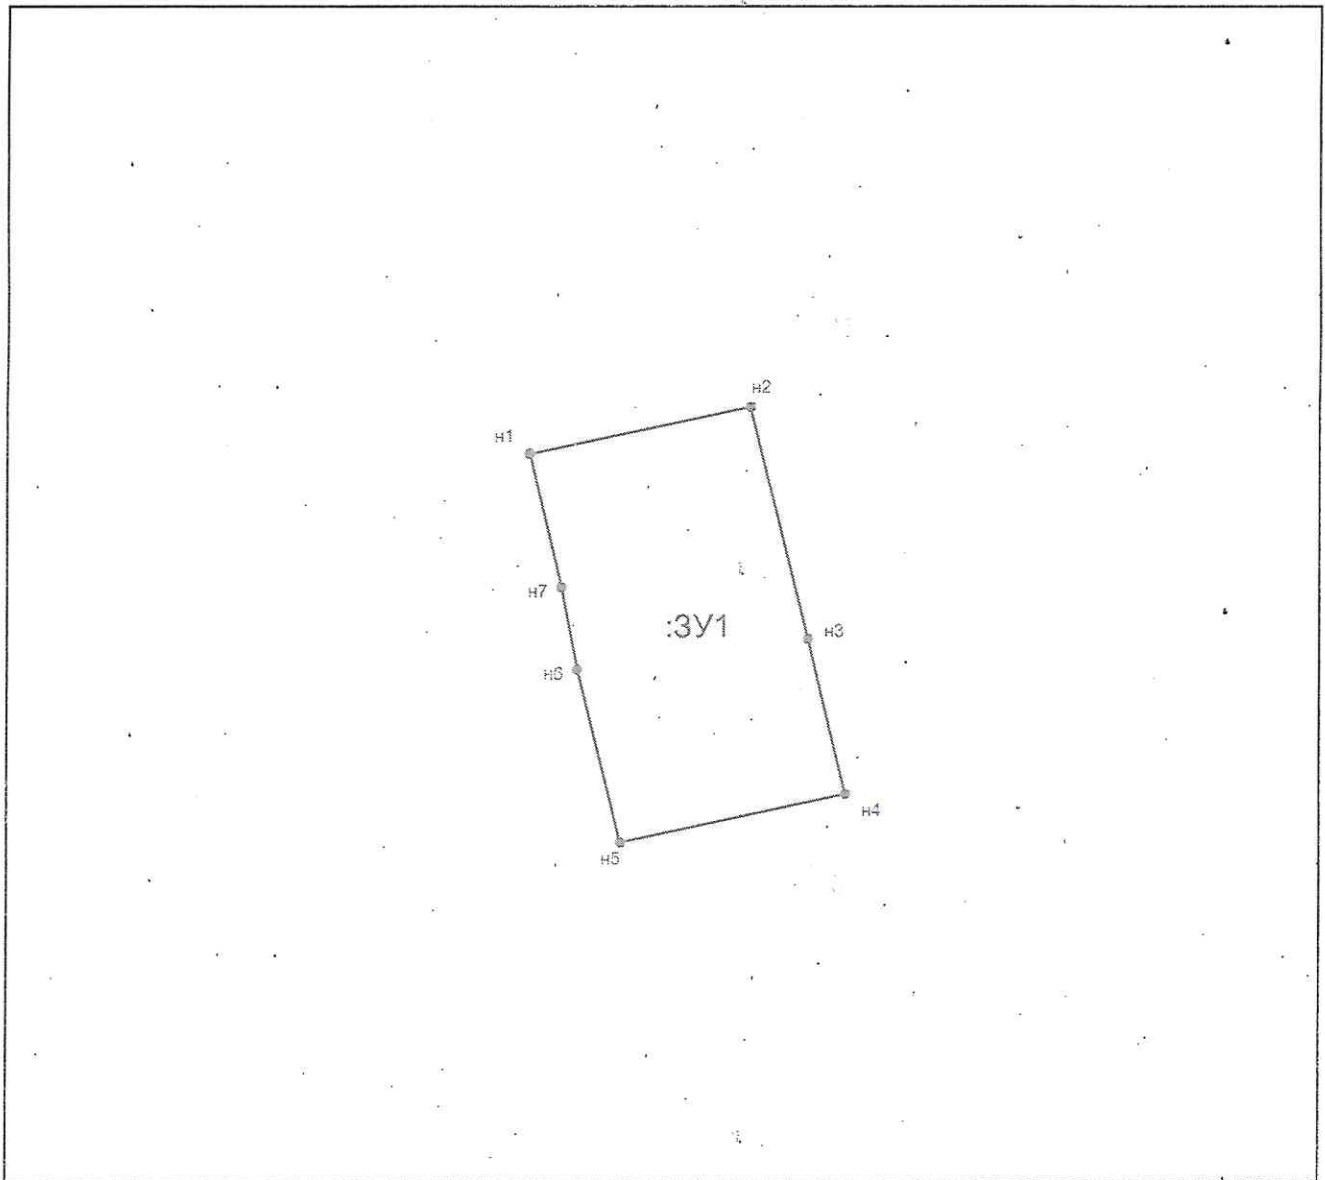

Геодезические данные

№№ точек	Длина линии (м)	Дирекционные углы или румбы	Координаты точек	
			Х	Y
н1-н2	28,80	78° 16'	415139,60	5221590,41
н2-н3	30,41	165° 55'	415145,45	5221618,61
н3-н4	20,51	166° 26'	415115,95	5221626,01
н4-н5	29,28	258° 2'	415096,01	5221630,82
н5-н6	22,92	346° 0'	415089,95	5221602,17
н6-н7	10,51	348° 28'	415112,19	5221596,63
н7-н1	17,60	346° 26'	415122,49	5221594,53