

**Схема расположения земельного участка или земельных участков
на кадастровом плане территории, подготовка которой
осуществляется в форме документа на бумажном носителе**

**Утверждена Распоряжением Управления имущественных отношений Администрации
Первомайского района, в лице Руководителя Управления Стрельниковой Т.М.**

от _____ № _____

(наименование документа об утверждении, включая наименования органов государственной власти или органов местного самоуправления, принявших решение об утверждении схемы или подписавших соглашение о перераспределении земельных участков)

**Схема расположения земельного участка или земельных участков
на кадастровом плане территории**

Кадастровый номер **70:12:0200027:3У1**

Адрес: **Российская Федерация, Томская область, Первомайский муниципальный район, Сергеевское сельское поселение, село Сергеево, улица Луговая, земельный участок**


Площадь: **2500 кв.м**

Изображение границ образуемого земельного участка




Масштаб 1: 1500

Условные обозначения:

 - образуемый земельный участок

**Чертеж границ образуемого земельного участка
Масштаб 1: 1000**

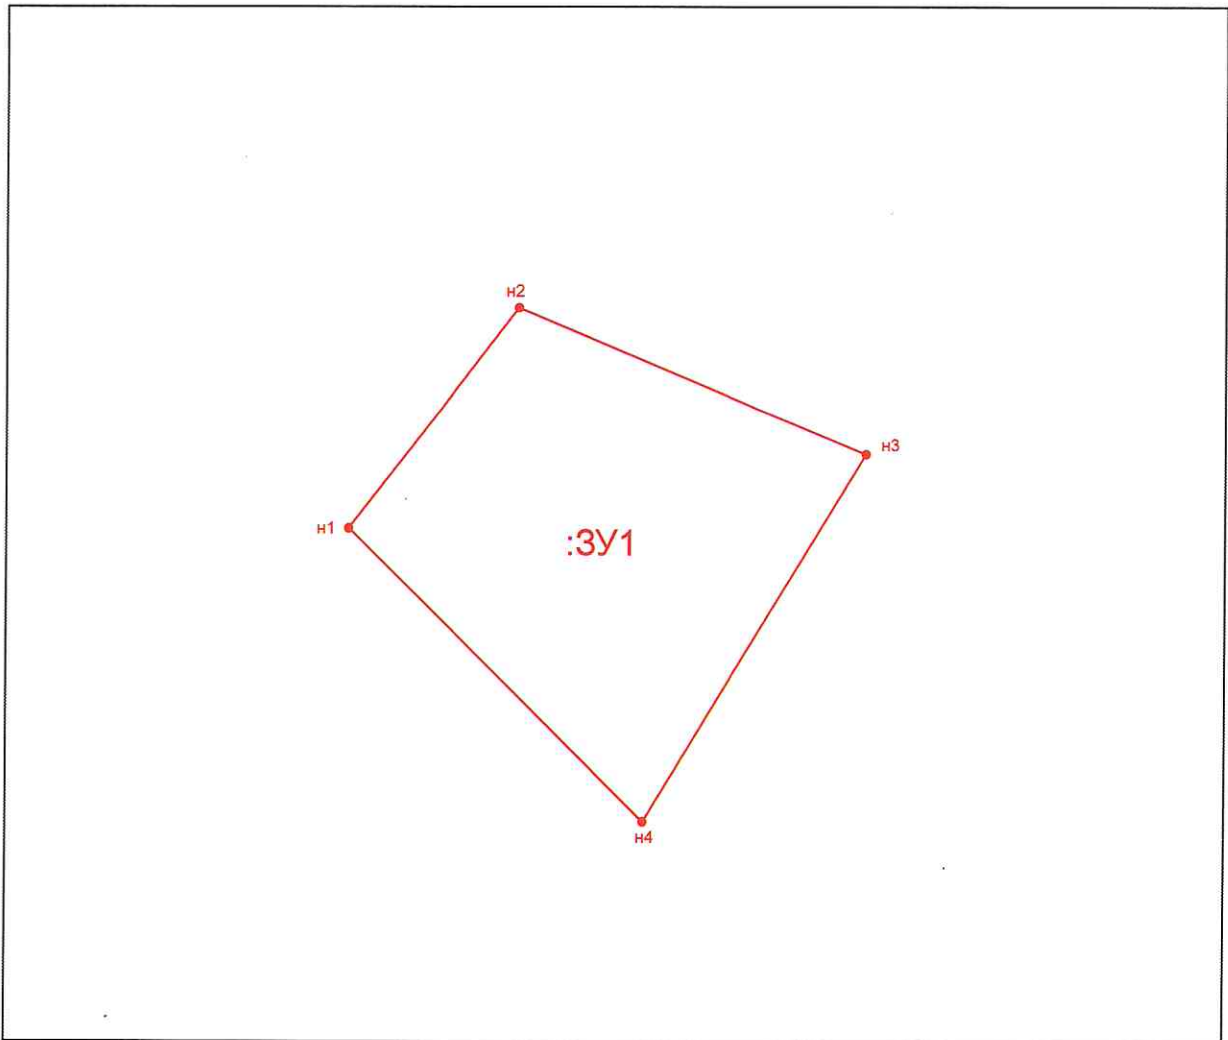

Обозначение характерных точек границ

№№ точек	Длина линии (м)	Дирекционные углы или румбы
н1-н2	37,27	37° 43'
н2-н3	50,86	112° 28'
н3-н4	58,06	211° 3'
н4-н1	56,25	314° 54'

Координаты точек		
№№ точек	X	Y
н1	437358,36	5209411,64
н2	437387,85	5209434,44
н3	437368,40	5209481,43
н4	437318,65	5209451,48