


**Схема расположения земельного участка или земельных участков  
на кадастровом плане территории**

Условный номер земельного участка --					
Площадь земельного участка 179 м <sup>2</sup>					
Обозначение характерных точек границ	Координаты, м.		Обозначение характерных точек границ	Координаты, м.	
	X	Y		X	Y
1	2	3	1	2	3
1	416156.97	5220557.19	4	416138.54	5220558.84
н2	416158.43	5220566.03	1	416156.97	5220557.19
н3	416139.47	5220568.86	-	-	-

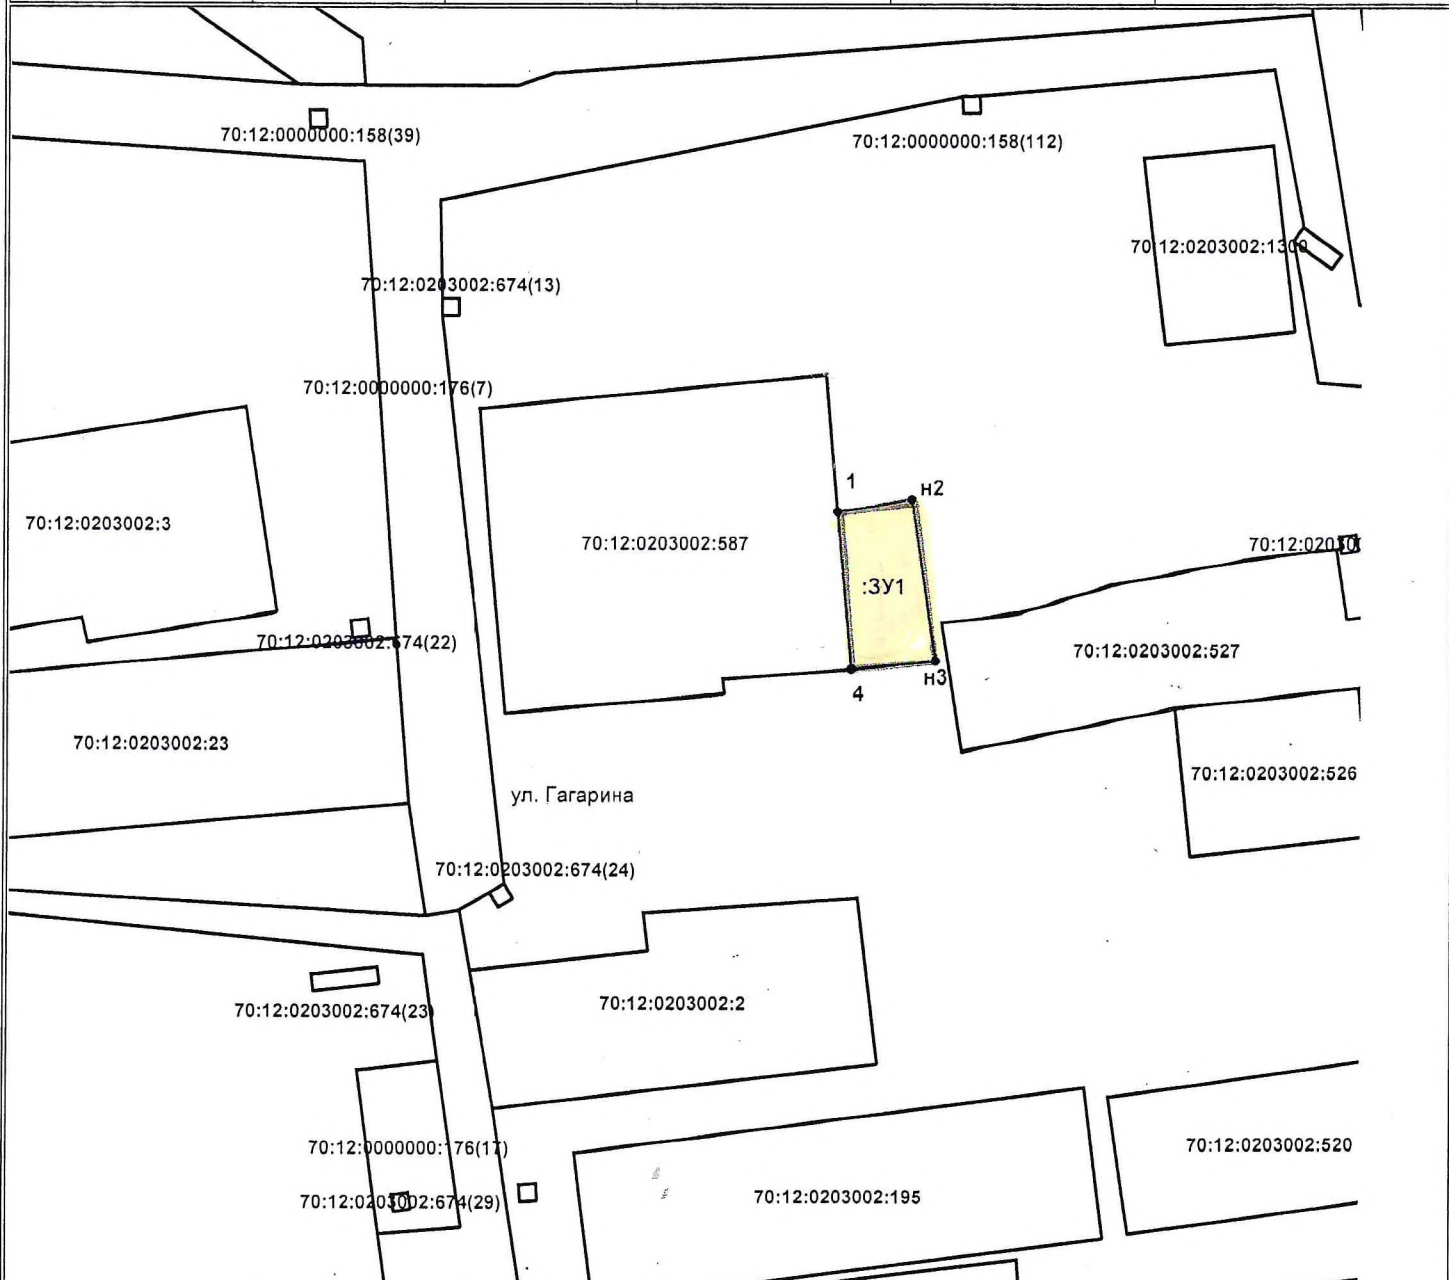

Масштаб 1: 900

Условные  
обозначения:

- граница земельного участка, установленная (уточненная) при проведении кадастровых работ.
- граница земельного участка, включенная в ГКН

- н5 - обозначение характерной точки границы земельного участка, полученной при проведении кадастровых работ
- :587 - кадастровый номер земельного участка
- :3У1 - кадастровый номер исходного земельного участка
- Ж1с - зона существующей застройки индивидуальными жилыми домами