

Схема расположения земельного участка или земельных участков на кадастровом плане территории

МСК-70, зона 5

:255


:219

Условный номер земельного участка: 70:12:0101001:3У1

Площадь земельного участка: 540 кв.м

Описание характерных точек

№	X	Y
н1	486844.57	5194225.84
н2	486852.00	5194244.53
н3	486826.49	5194253.95
н4	486819.48	5194235.36
н1	486844.57	5194225.84

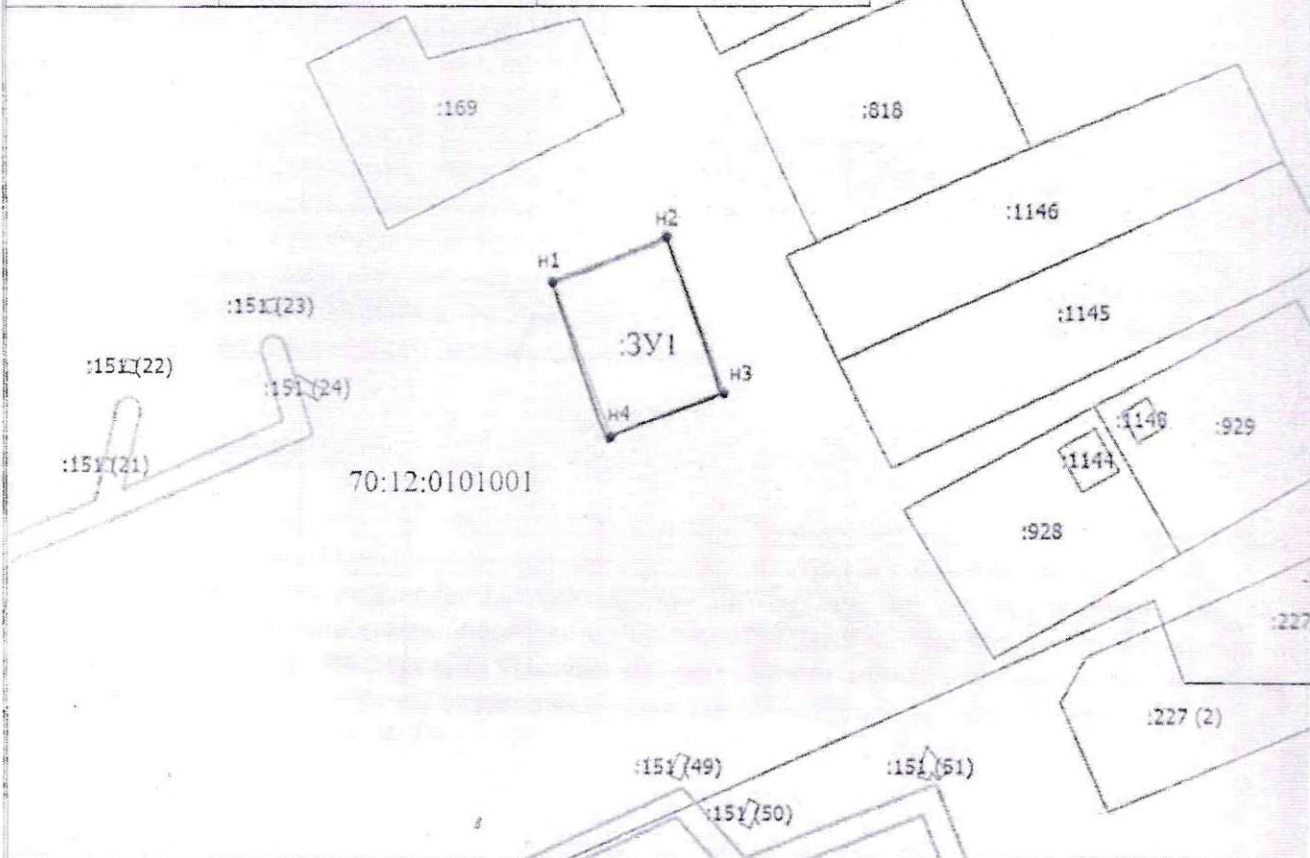

Масштаб 1:1200

Условные обозначения

- - вновь образованная часть границы, сведения о которой достаточны для определения ее местоположения
- - Характерная точка границы, сведения о которой позволяют однозначно определить ее положение на местности
- н1 - Обозначение новой характерной точки
- :1 - Кадастровый номер земельного участка
- - Граница зоны с особыми условиями
- 3У1 - Образусмый земельный участок
- 70:12:0101001 - Номер кадастрового квартала