

**Схема расположения земельного участка или земельных участков  
на кадастровом плане территории,**


**Схема расположения земельного участка или земельных участков  
на кадастровом плане территории**

Кадастровый номер **70:12:0000000:3У1**

Адрес: **Российская Федерация, Томская область, Первомайский район,  
муниципальное образование Первомайское сельское поселение, село Первомайское, улица  
Зеленая,39а**

Площадь: **2054 кв.м**

**Изображение границ образуемого земельного участка**

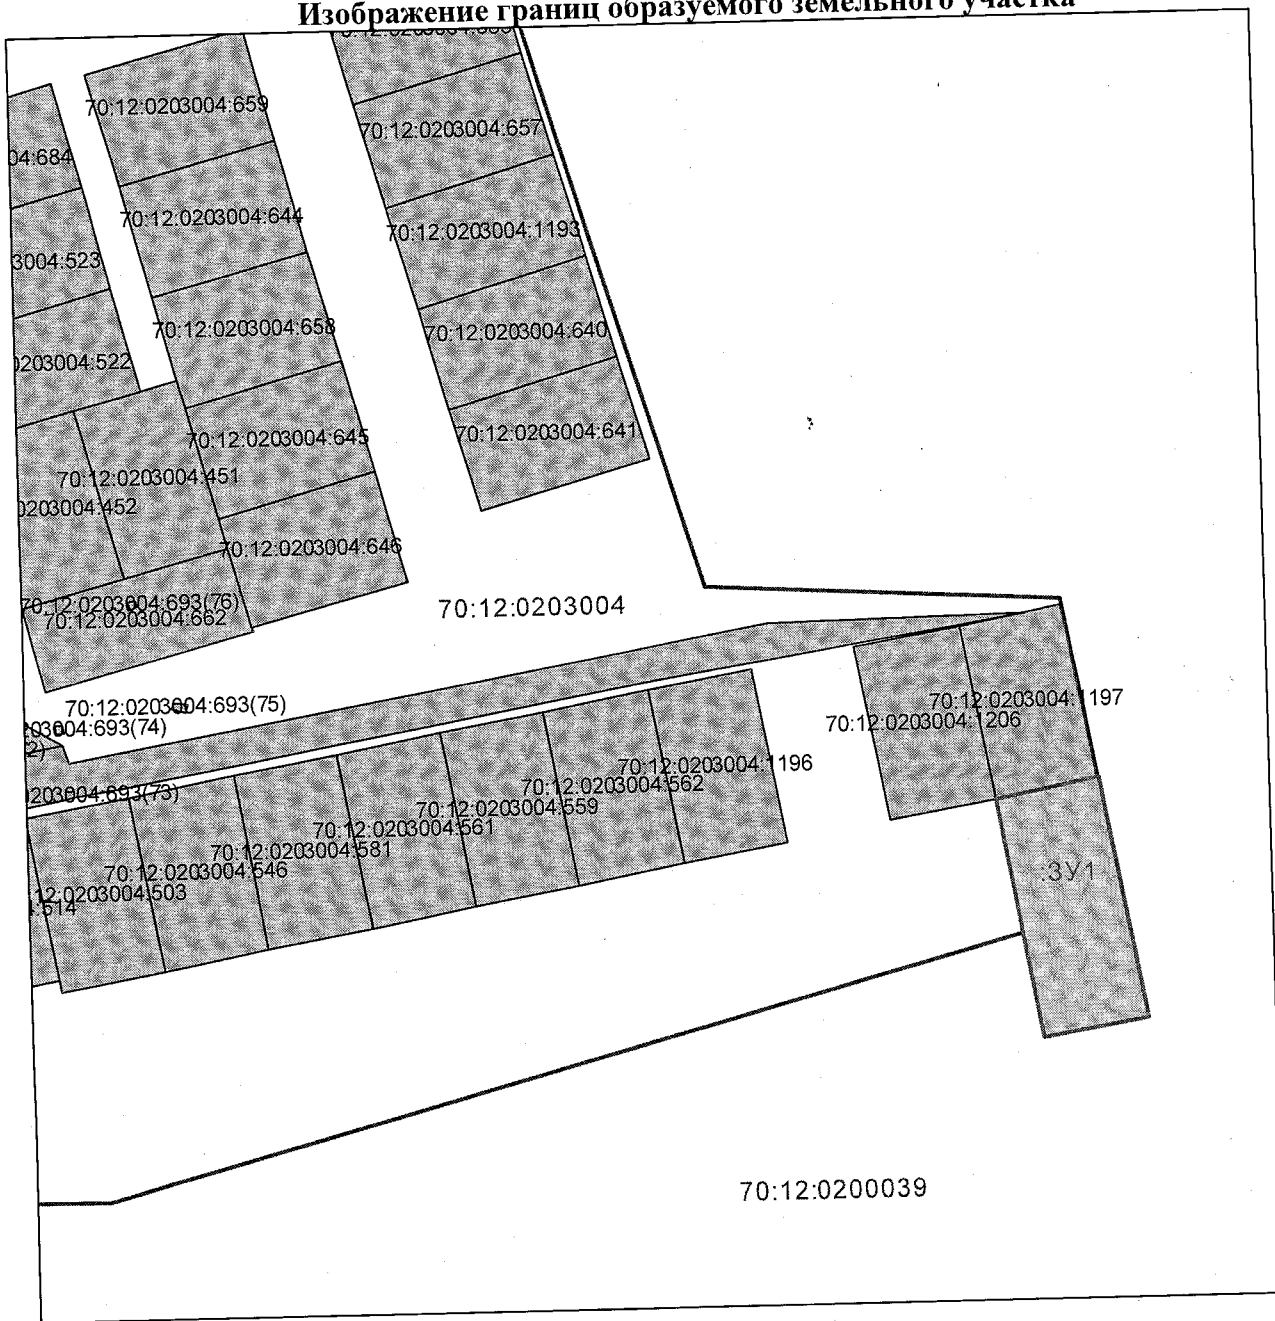

Масштаб 1: 2000

Условные обозначения:

**3У1** - образуемый земельный участок