

Схема расположения земельных участков


МСК-70, зона 5

Условный номер земельного участка: :3У1

Площадь земельного участка: 3000 кв.м

Описание характерных точек

№	X	Y
н1	432785,43	5208301,62
н2	432803,57	5208342,81
н3	432864,48	5208315,99
н4	432846,54	5208274,71
н1	432785,43	5208301,62

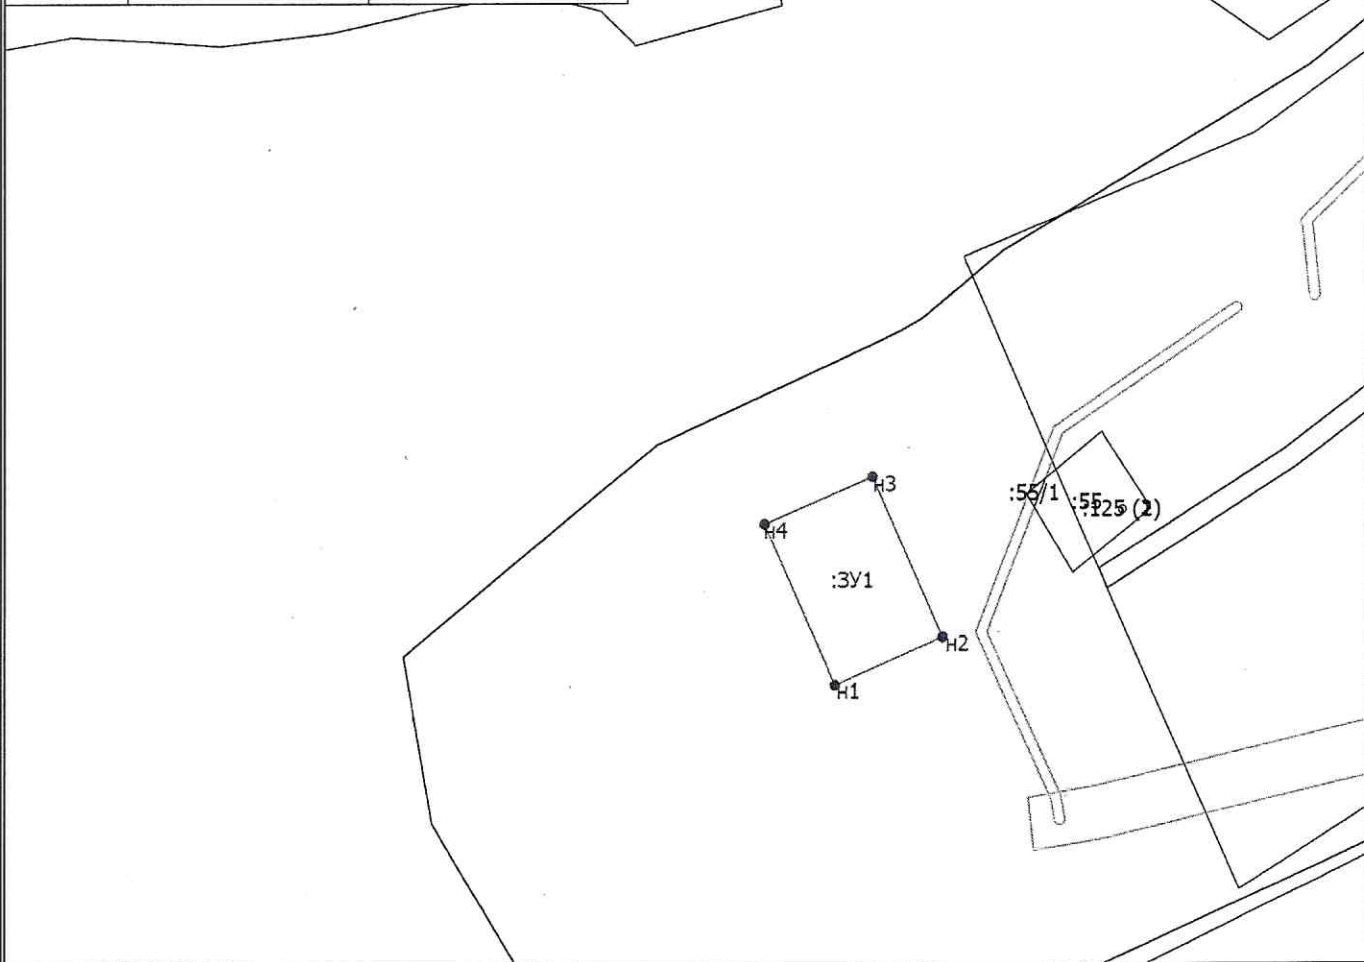

Масштаб 1:2900

Условные обозначения

————— - Часть границы, местоположение которой определено при выполнении кадастровых работ

н1 - Обозначение новой характерной точки

:52 - Кадастровый номер земельного участка

:123 - Кадастровый номер сооружения

:125 (1) - Обозначение контура сооружения

————— - Часть границы, сведения ЕГРН о которой позволяют однозначно определить ее положение на местности

————— - Часть контура, образованного проекцией существующего в ЕГРН наземного конструктивного элемента здания, сооружения, объекта незавершенного строительства