

Схема расположения земельного участка или земельных участков на кадастровом плане территории

МСК-70, зона 5

Условный номер земельного участка: 70:12:0100002:ЗУ1


Площадь земельного участка: 3000 кв.м

Территориальная зона: Ж4

Заказчик

Описание характерных точек

№	X	Y
н1	472849,82	5192036,76
н2	472879,19	5192112,87
н3	472860,05	5192123,85
н4	472791,85	5191978,70
н5	472794,39	5191977,49
н6	472845,51	5192040,30
н1	472849,82	5192036,76

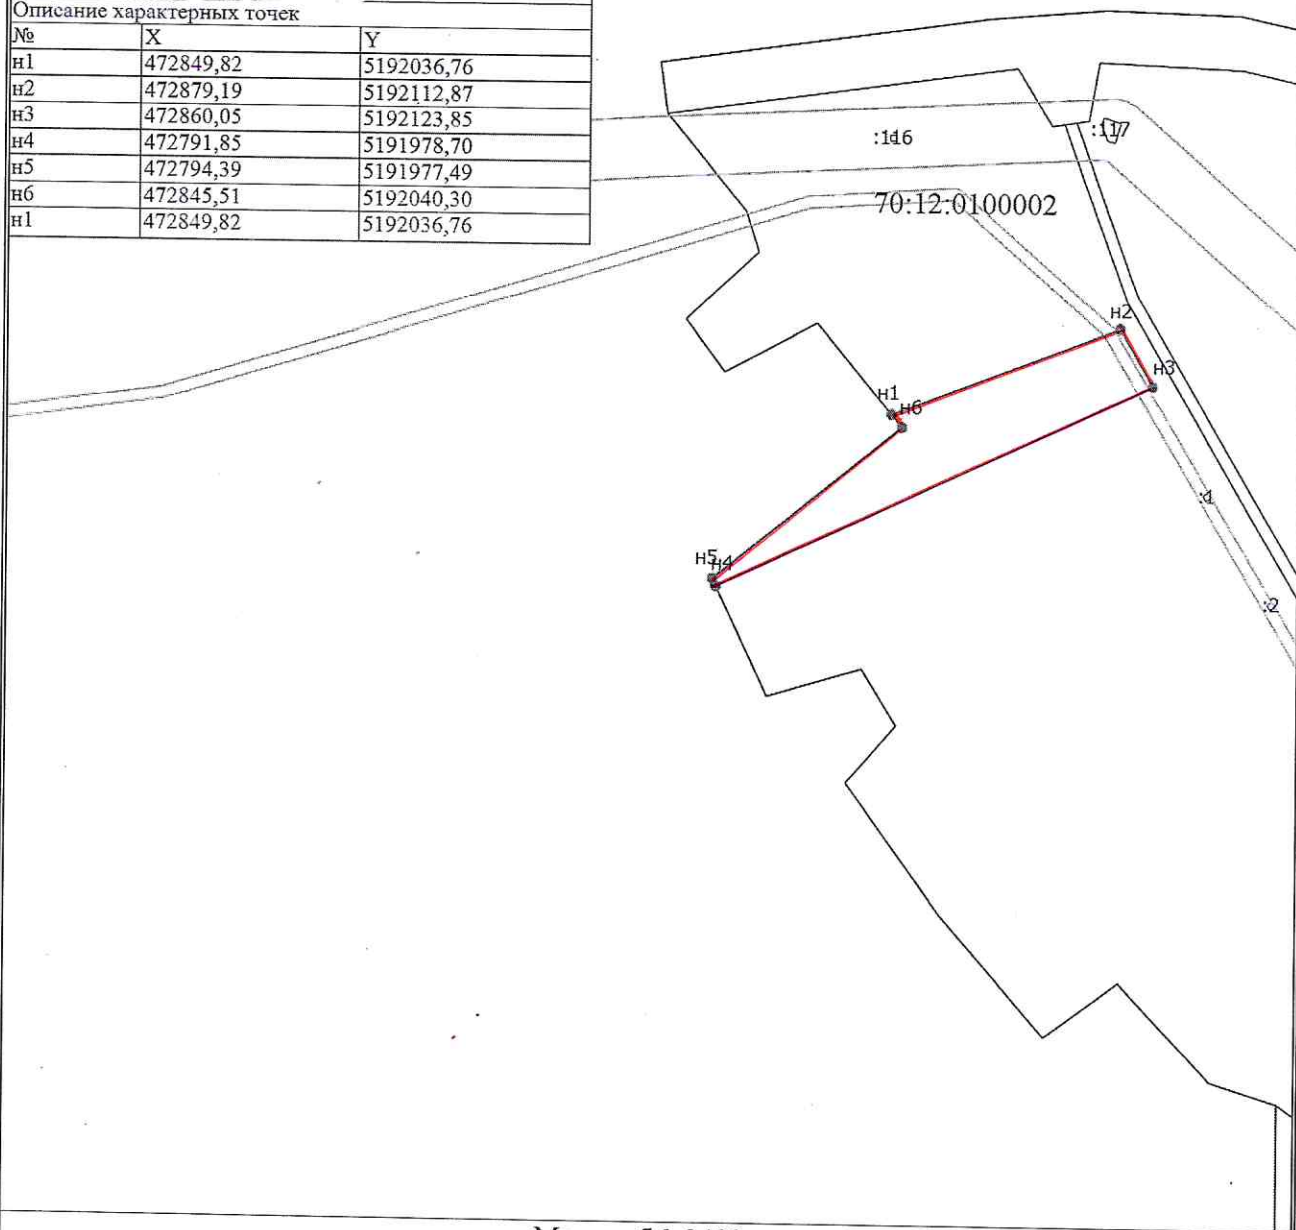

Масштаб 1:2400

Условные обозначения

- - Часть границы, местоположение которой определено при выполнении кадастровых работ
- н1 - Обозначение новой характерной точки
- :1 - Кадастровый номер земельного участка
- - Граница зоны с особыми условиями
- - Характерная точка границы земельного участка, сведения о которой отсутствуют в ЕГРН, местоположение которой определено при кадастровых работах (новая характерная точка)
- 70:12:0100002 - Номер кадастрового квартала