

## Схема расположения земельных участков


МСК 70, зона 5

Условный номер земельного участка: :3У1

Площадь земельного участка: 2500 кв.м

Описание характерных точек

| №  | X         | Y          |
|----|-----------|------------|
| н1 | 421270.89 | 5242729.43 |
| н2 | 421292.37 | 5242774.63 |
| н3 | 421247.19 | 5242796.35 |
| н4 | 421225.79 | 5242751.62 |
| н1 | 421270.89 | 5242729.43 |

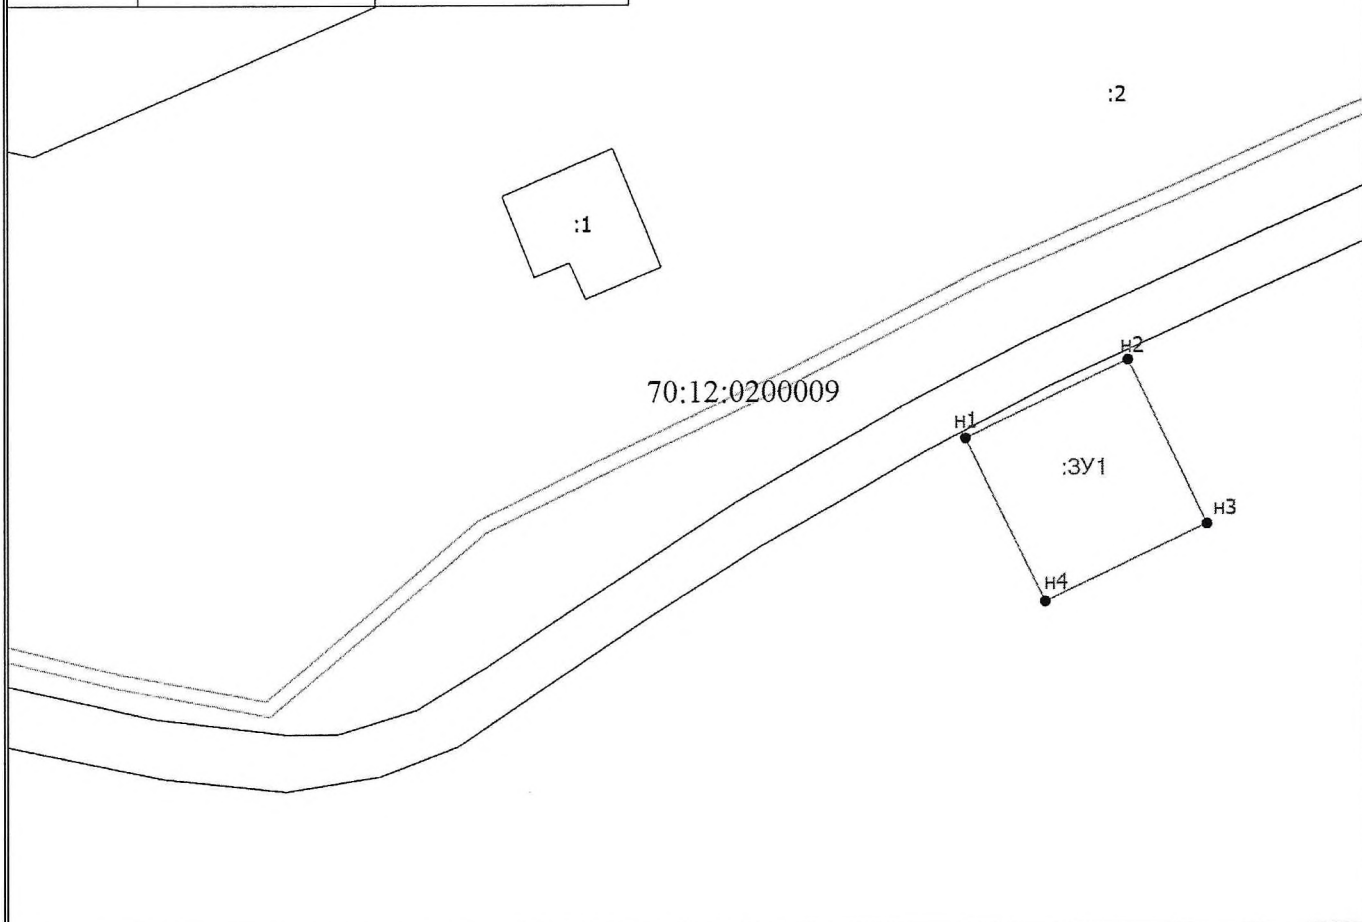

Масштаб 1:2100

### Условные обозначения

- - Вновь образованная часть границы, сведения о которой достаточны для определения ее местоположения
- - Характерная точка границы, сведения о которой позволяют однозначно определить ее положение на местности
- н1 - Обозначение новой характерной точки
- :1 - Кадастровый номер земельного участка
- :3У1 - Образуемый земельный участок
- :78 - Кадастровый номер здания
- - Существующая часть границы, имеющиеся в ЕГРН сведения о которой достаточны для определения ее местоположения