

**Схема расположения земельного участка или земельных участков  
на кадастровом плане территории, подготовка которой  
осуществляется в форме документа на бумажном носителе**

**Утверждена Распоряжением Управления имущественных отношений Администрации  
Первомайского района, в лице Руководителя Управления Фокиной О.А.**

от \_\_\_\_\_ № \_\_\_\_\_

(наименование документа об утверждении, включая наименование органов государственной власти или органов местного самоуправления, принявших решение об утверждении схемы или подписавших соглашение о перераспределении земельных участков)


**Схема расположения земельного участка или земельных участков  
на кадастровом плане территории**

Кадастровый номер **70:12:0200030:ЗУ1**

Адрес: **Российская Федерация, Томская область, Первомайский муниципальный район, Первомайское сельское поселение, деревня Торбеево, улица Советская,**

Площадь: **4748 кв.м**

**Изображение границ образуемого земельного участка**

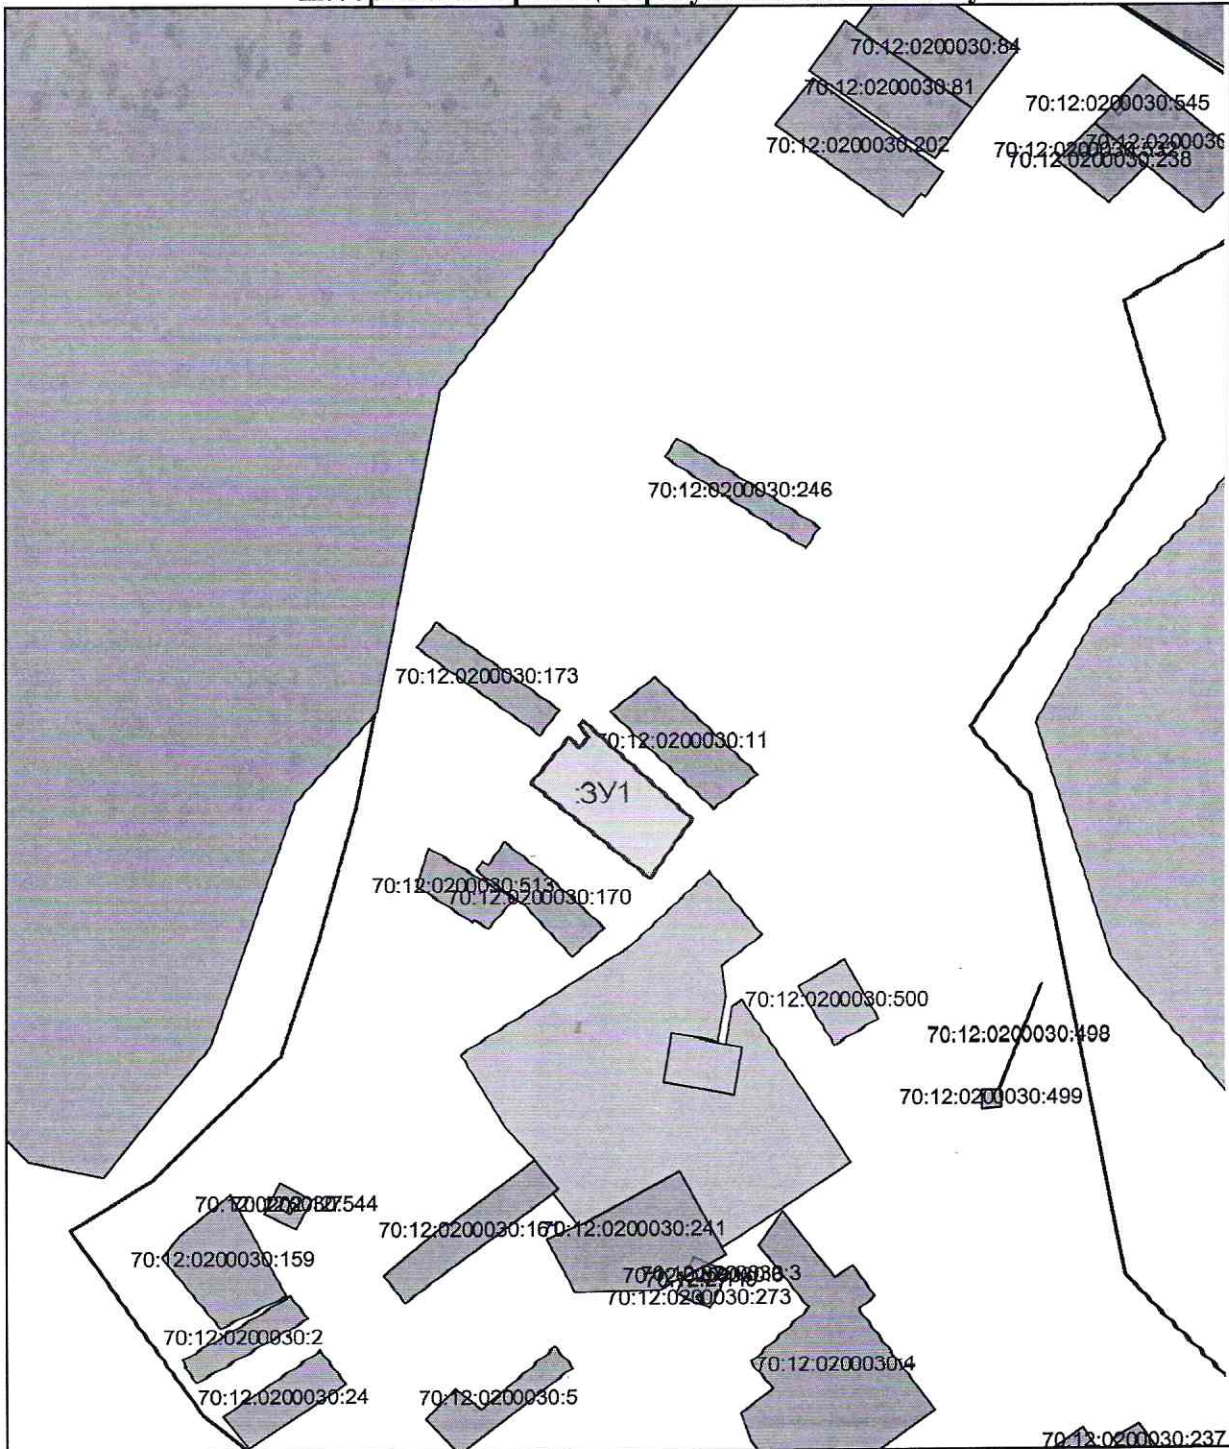

**Масштаб 1: 5000**

**Условные обозначения:**

**:ЗУ1** - образуемый земельный участок