


Схема расположения земельного участка или земельных участков на кадастровом плане территории

Условный номер земельного участка: 70:12:0100001:3У1

Площадь земельного участка: 1500 кв.м

Описание характерных точек

№	X	Y
н1	475839.05	5187961.49
н2	475824.22	5187974.97
н3	475773.15	5187922.56
н4	475788.86	5187908.56
н1	475839.05	5187961.49

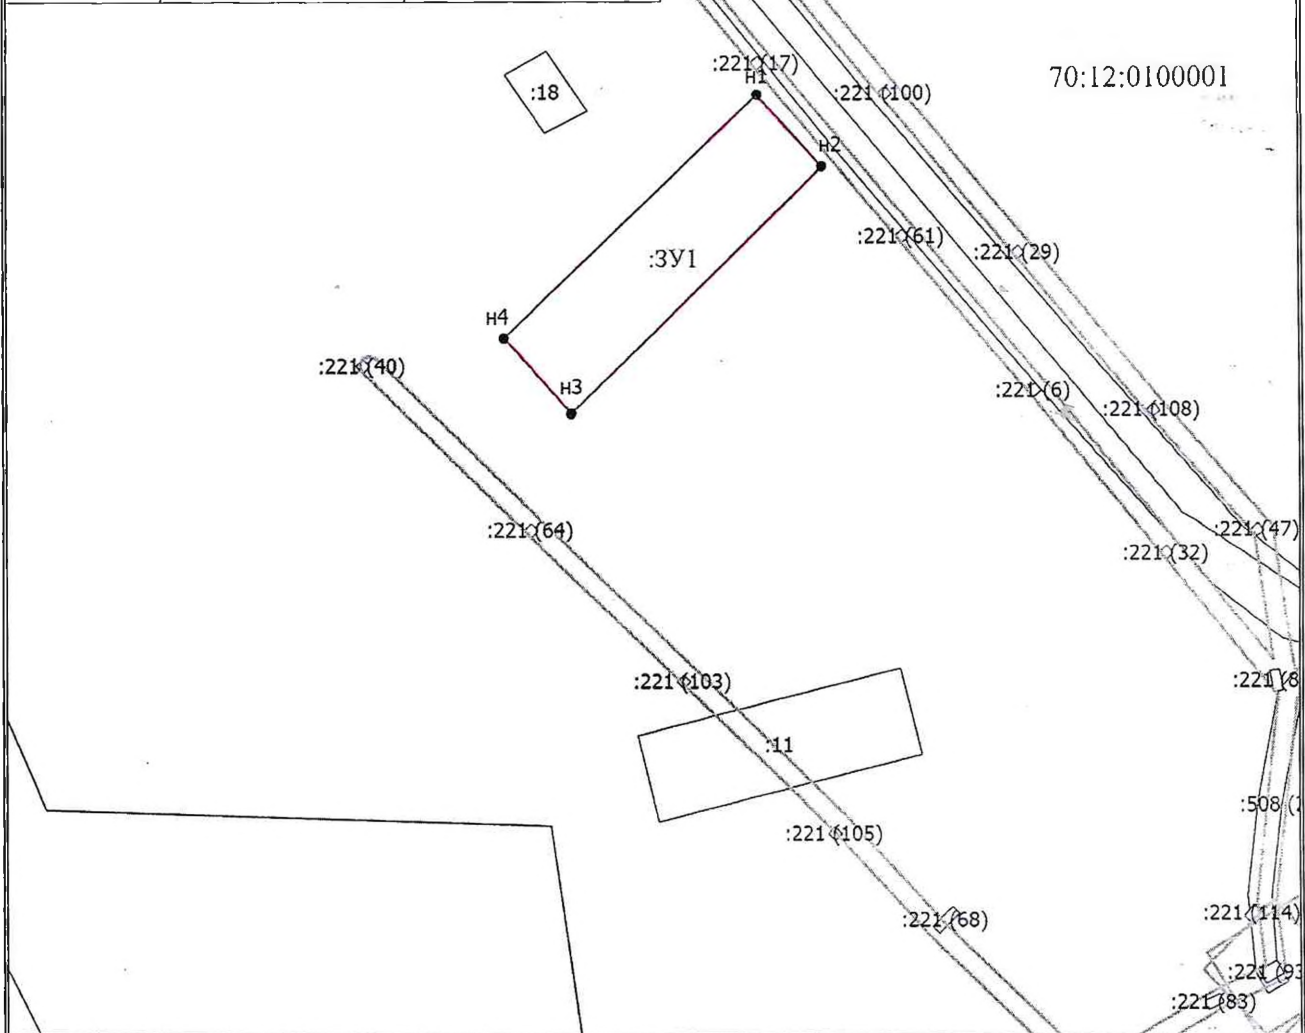

Масштаб 1:1500

Условные обозначения

- - Вновь образованная часть границы, сведения о которой достаточны для определения ее местоположения
- - Характерная точка границы, сведения о которой позволяют однозначно определить ее положение на местности
- н1 - Обозначение новой характерной точки
- :19 - Кадастровый номер земельного участка
- - Граница зоны с особыми условиями
- 70:12:0100001 - Номер кадастрового квартала