

## Схема расположения земельных участков

МСК-70, зона 5


Условный номер земельного участка: 70:12:0200039:ЗУ1

Площадь земельного участка: 1500 кв.м

Заказчик:

Описание характерных точек

№	X	Y
н1	416263,46	5222448,15
н2	416234,72	5222456,74
н3	416220,29	5222408,95
н4	416249,08	5222400,27
н1	416263,46	5222448,15

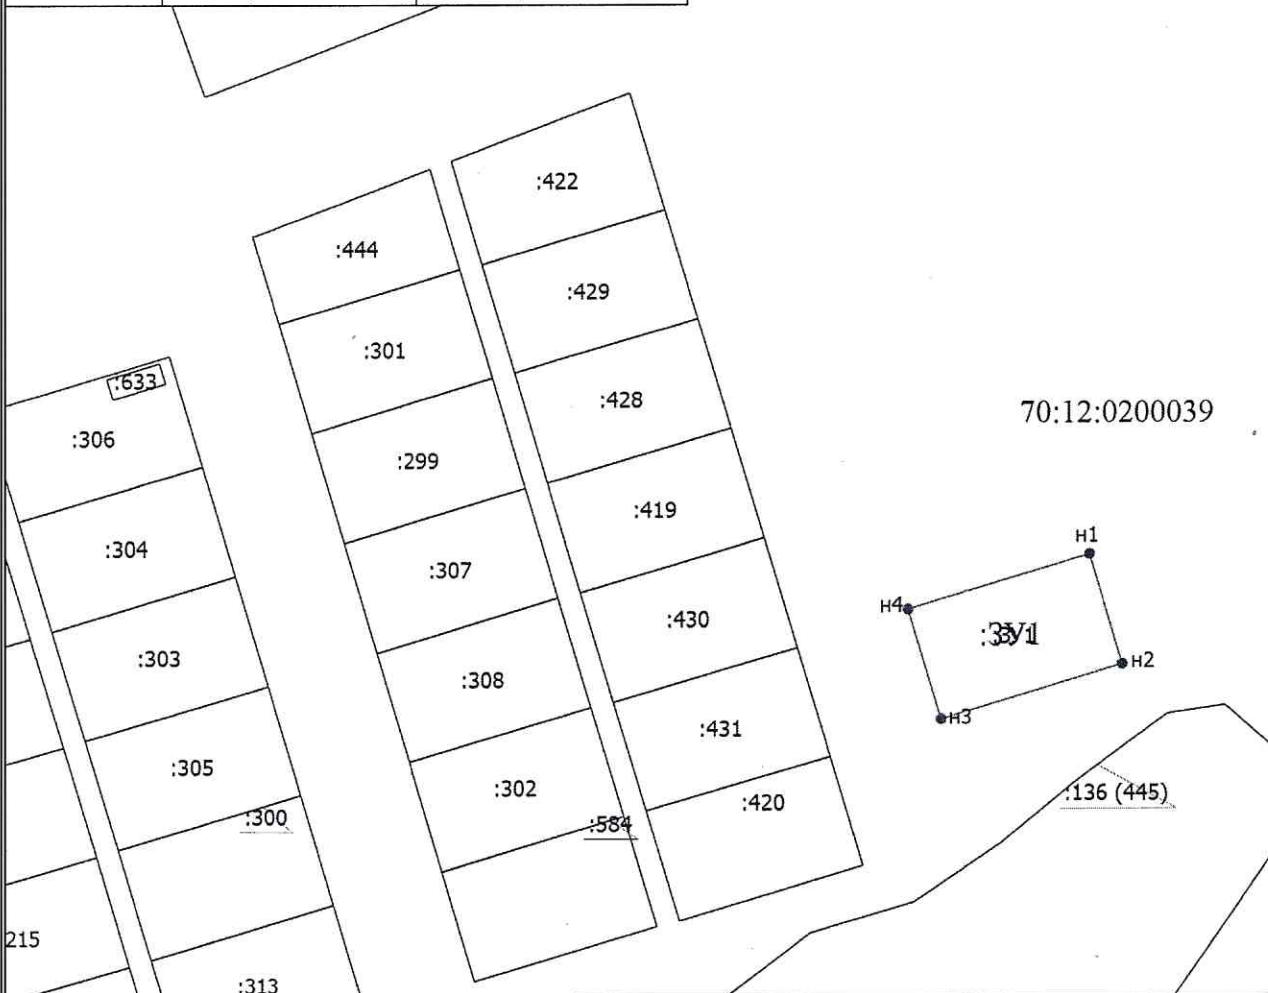

Масштаб 1:2000

### Условные обозначения

н1 - Обозначение новой характерной точки

:20 - Кадастровый номер земельного участка

:ЗУ1 - Образуемый земельный участок

:269 - Кадастровый номер здания

:591 - Кадастровый номер объекта незавершенного строительства

————— - Часть границы, сведения ЕГРН о которой позволяют однозначно определить ее положение на местности

————— - Часть контура, образованного проекцией существующего в ЕГРН наземного конструктивного элемента здания, сооружения, объекта незавершенного строительства

————— - Граница зоны с особыми условиями