

### Схема расположения земельных участков


МСК-70, зона 5

Условный номер земельного участка: :ЗУ1

Площадь земельного участка: 3000 кв.м

#### Описание характерных точек

№	X	Y
н1	432767,30	5208260,44
н2	432785,43	5208301,62
н3	432846,54	5208274,70
н4	432828,45	5208233,64
н1	432767,30	5208260,44

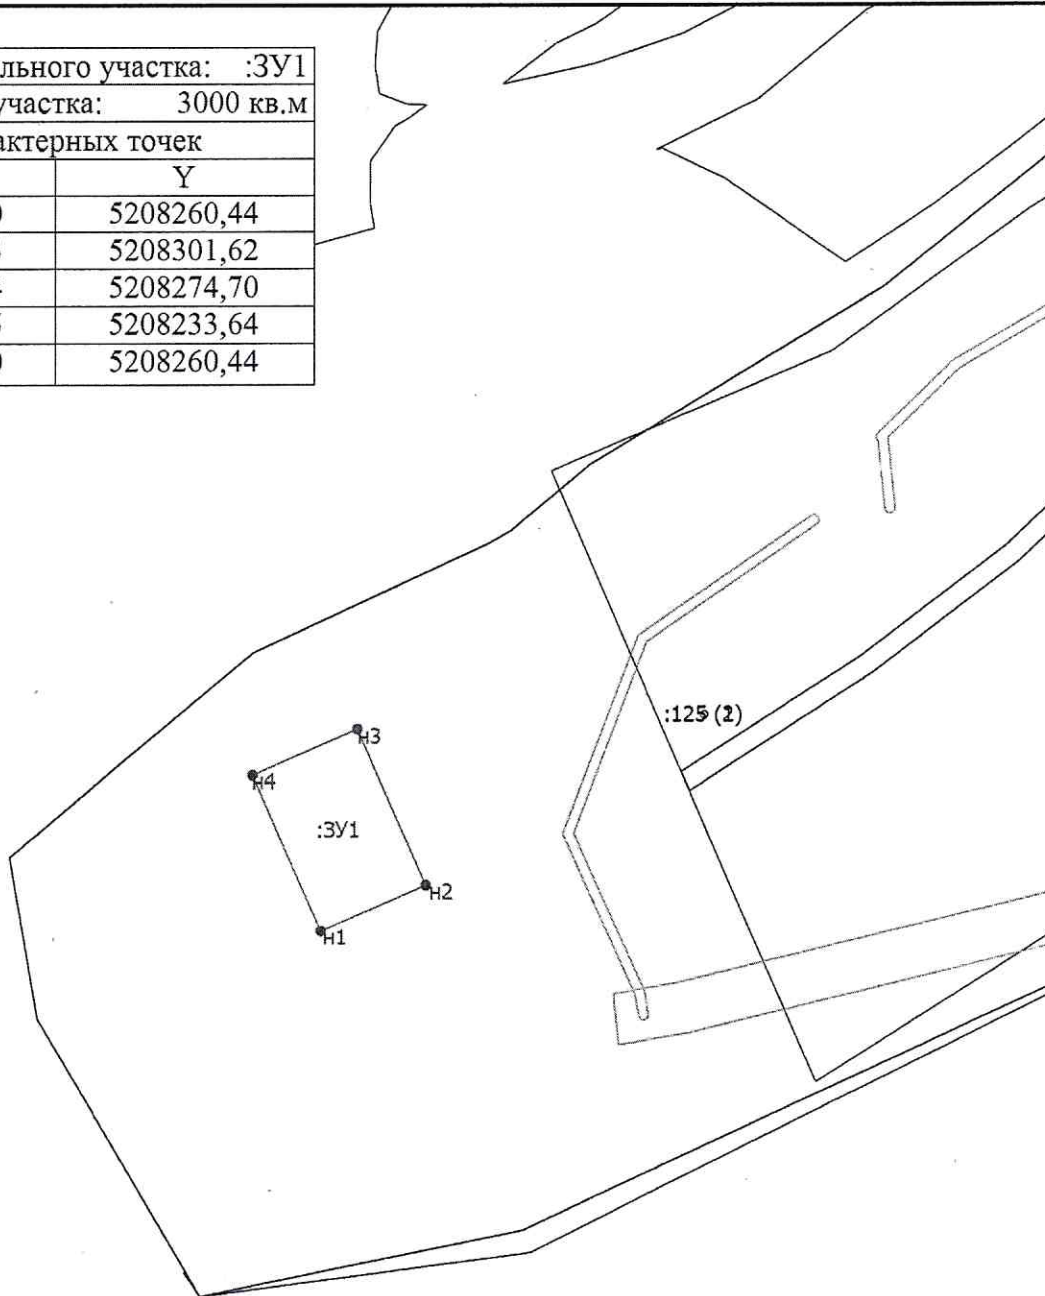

Масштаб 1:3000

#### Условные обозначения

- - Часть границы, местоположение которой определено при выполнении кадастровых работ
- н1 - Обозначение новой характерной точки
- :52 - Кадастровый номер земельного участка
- :ЗУ1 - Образующий земельный участок
- :113 - Кадастровый номер здания
- :123 - Кадастровый номер сооружения
- :125 (1) - Обозначение контура сооружения
- - Часть границы, сведения ЕГРН о которой позволяют однозначно определить ее положение на местности