


Утверждена  
Распоряжением Управления  
имущественных отношений  
Администрации Первомайского района  
от 21.09.2017г. №179-з

**Схема расположения земельного участка или земельных участков  
на кадастровом плане территории**

Условный номер земельного участка :ЗУ1

Площадь земельного участка 1500 м2

Обозначение характерных точек границ	Координаты, м	
	X	Y
<b>1</b>	<b>2</b>	<b>3</b>
1	415496,66	5222198,58
2	415510,36	5222247,71
3	415482,14	5222256,41
4	415468,67	5222207,11
1	415496,66	5222198,58

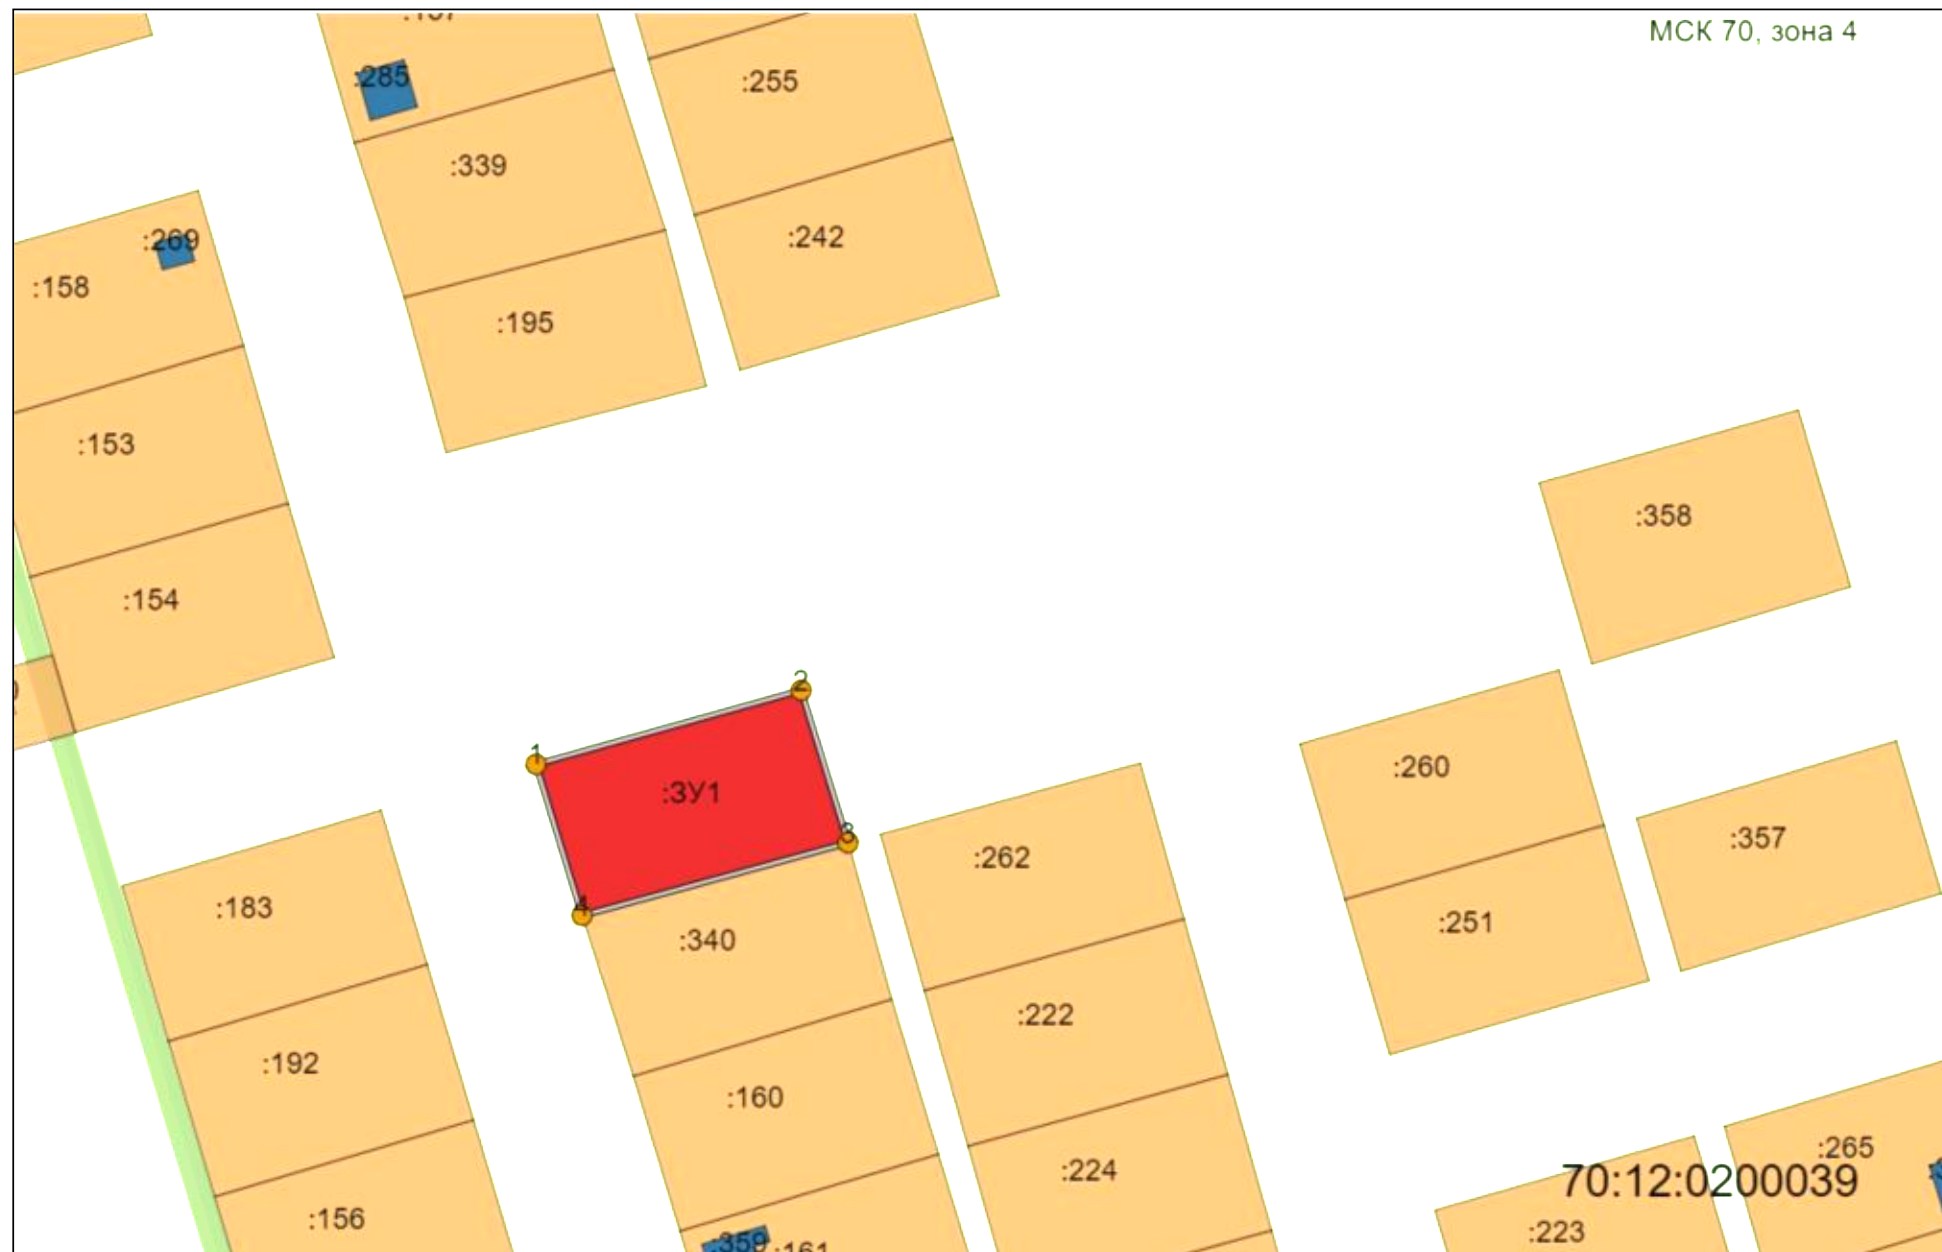

Масштаб 1:1400

Условные обозначения:

// - граница образуемого ЗУ; / - существующая граница ЗУ; о<sup>3</sup> - обозначение точки границы образуемого ЗУ