

Схема расположения земельных участков


МСК-70, зона 5 п.Беляй, ул. Портовая

Условный номер земельного участка: :3У1

Площадь земельного участка: 1500 кв.м

Описание характерных точек

№	X	Y
н1	412390.06	5222179.51
н2	412368.57	5222224.65
н3	412341.35	5222212.03
н4	412362.85	5222166.88
н1	412390.06	5222179.51

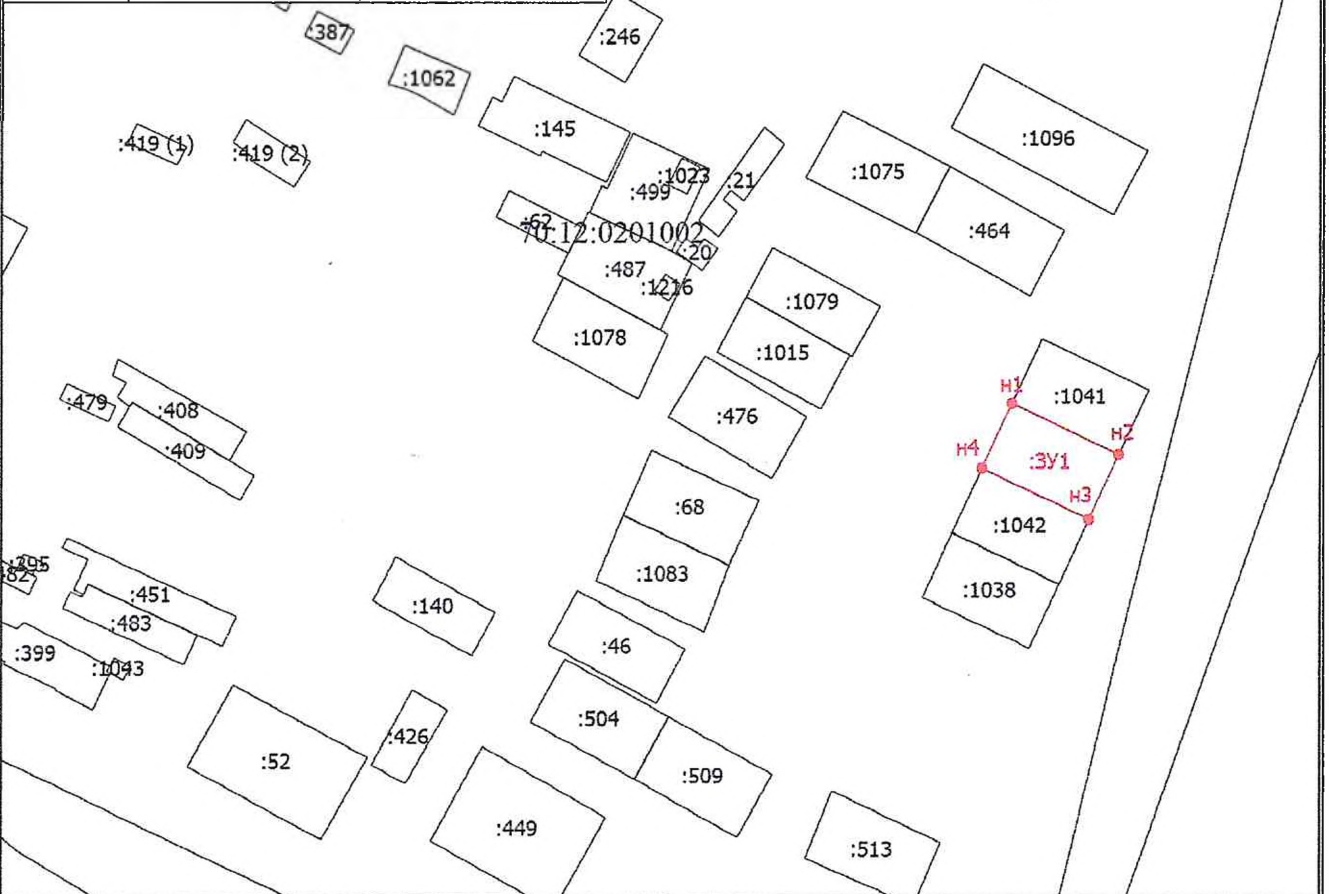

Масштаб 1:3100

Условные обозначения

- - Часть границы, местоположение которой определено при выполнении кадастровых работ
- - Характерная точка границы земельного участка, сведения ЕГРН о которой соответствуют требованиям, установленным в соответствии с частью 13 статьи 22 Федерального закона от 13 июля 2015 г. N 218-ФЗ "О государственной регистрации недвижимости"
- n1 - Обозначение новой характерной точки
- :20 - Кадастровый номер земельного участка
- :3У1 - Образующий земельный участок
- :1023 - Кадастровый номер здания
- :1226 - Кадастровый номер сооружения