

## Схема расположения земельных участков


МСК 70, зона 5

Условный номер земельного участка: :ЗУ1

Площадь земельного участка: 2500 кв.м

Описание характерных точек

№	X	Y
н1	421292.37	5242774.63
н2	421313.86	5242819.83
н3	421268.70	5242841.30
н4	421247.19	5242796.35
н1	421292.37	5242774.63

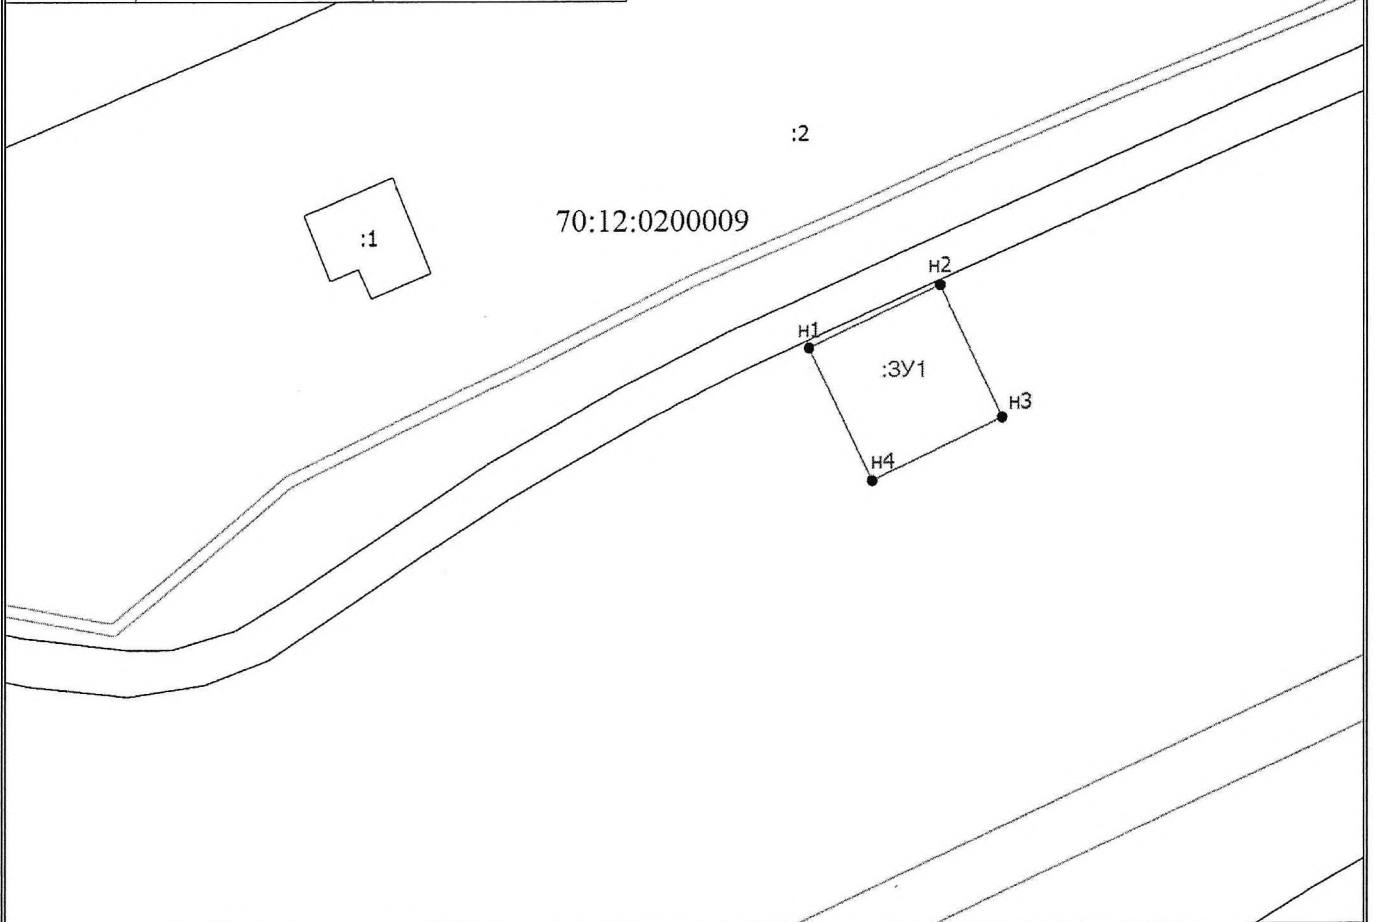

Масштаб 1:2600

### Условные обозначения

- - Вновь образованная часть границы, сведения о которой достаточны для определения ее местоположения
- - Характерная точка границы, сведения о которой позволяют однозначно определить ее положение на местности
- н1 - Обозначение новой характерной точки
- :1 - Кадастровый номер земельного участка
- :ЗУ1 - образуемый земельный участок
- :78 - Кадастровый номер здания
- - Существующая часть границы, имеющиеся в ЕГРН сведения о которой достаточны для определения ее местоположения