


Схема расположения земельного участка на кадастровом плане территории

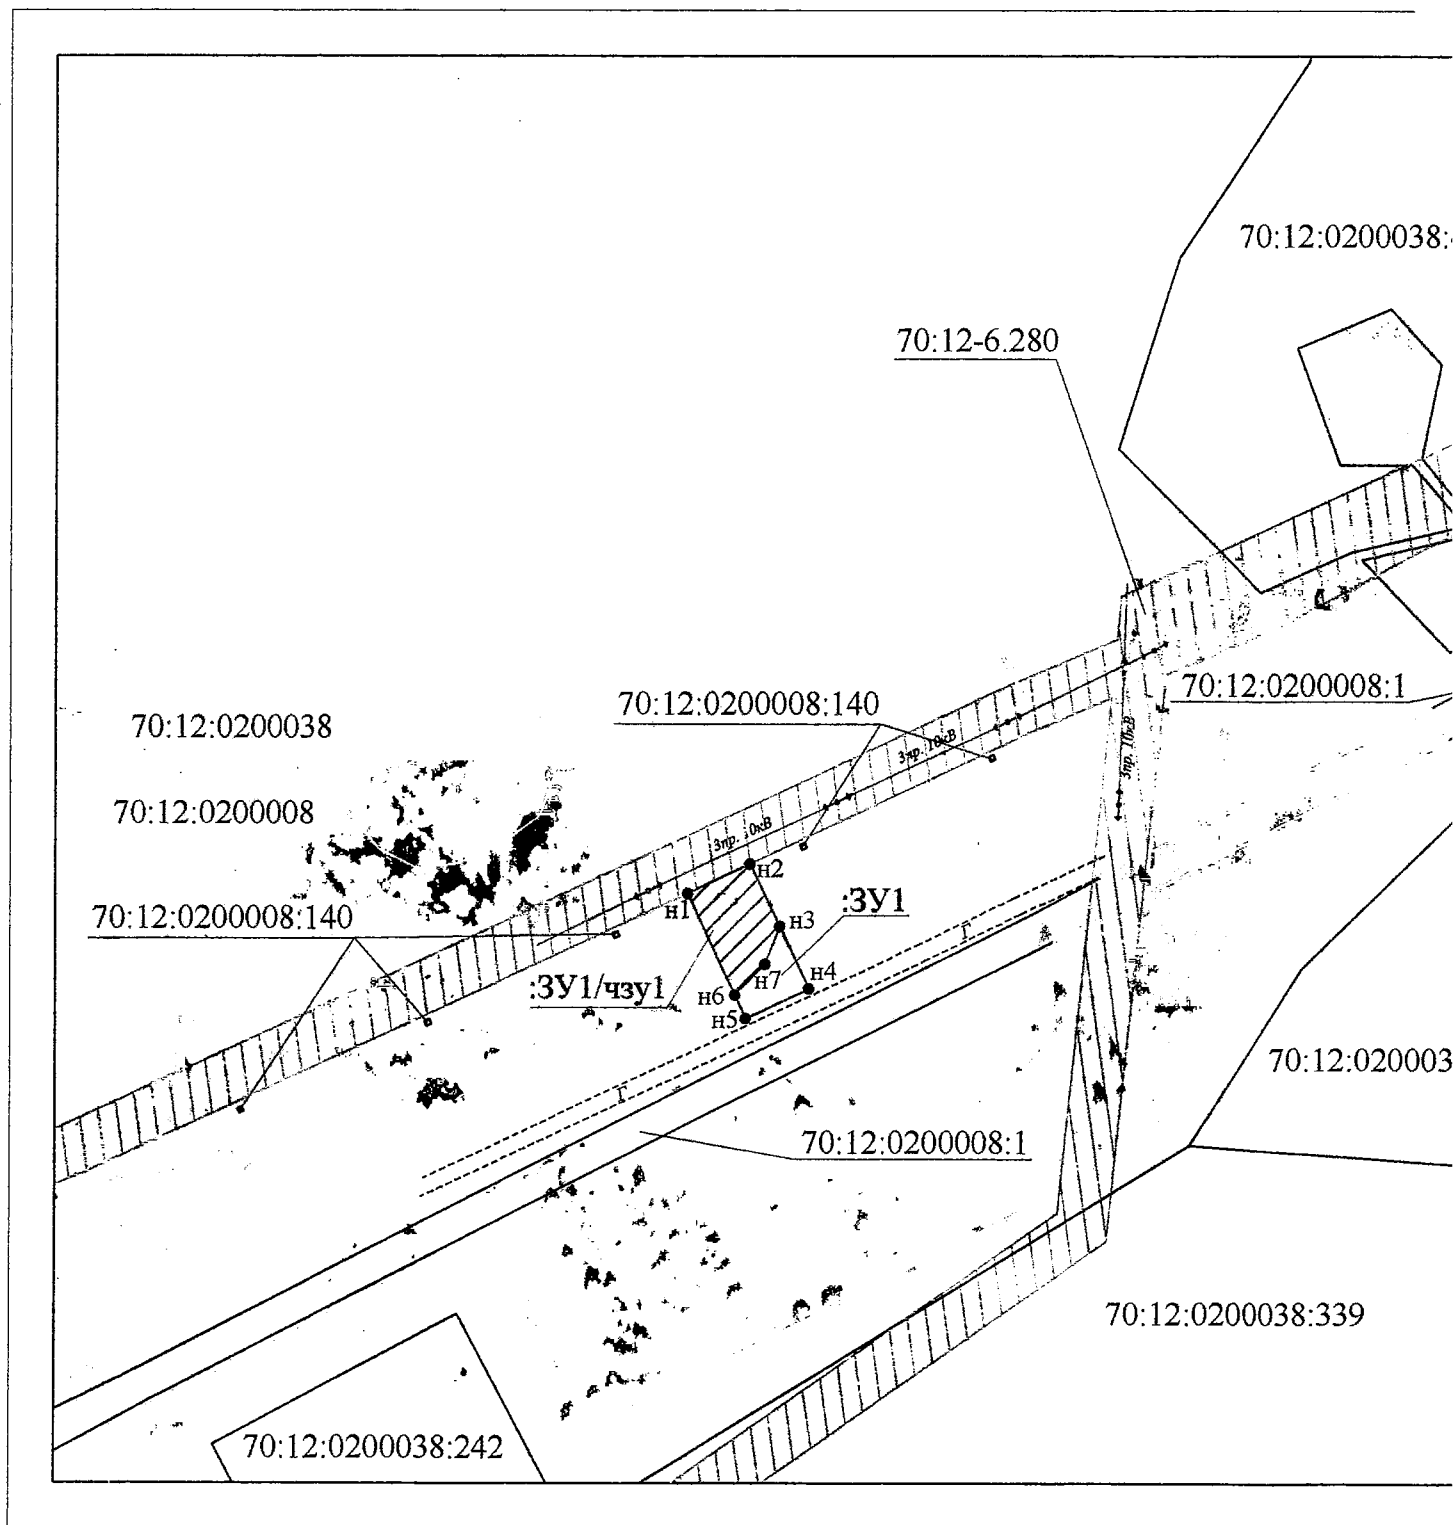

Масштаб 1:3000

Условные обозначения:

- - граница образуемого земельного участка
- - существующая граница земельного участка по сведениям ЕГРН
- - граница кадастрового квартала по сведениям ЕГРН

● 1 - существующая характерная точка границы земельного участка и ее номер

● н1 - новая характерная точка границы земельного участка

:ЗУ1 - обозначение земельного участка

:ЗУ1/чзу1 - обозначение земельного участка

:1 - кадастровый номер земельного участка

70:12:0200008 - номер кадастрового квартала

▨ - зоны с особыми условиями использования территории

▨ - водоохранная зона р. Ежи (:ЗУ1/чзу1)

***Система координат МСК 70