

Схема расположения земельного участка или земельных участков на кадастровом плане территории

МСК-70, зона 5


Условный номер земельного участка: :3У1

Площадь земельного участка: 600 кв.м

Заказчик: Чебанюк Ирина Юрьевна

Описание характерных точек

№	X	Y
н1	414817.06	5219573.74
н2	414826.20	5219583.98
н3	414804.92	5219607.24
н4	414803.61	5219608.92
н5	414797.35	5219614.88
н6	414788.00	5219603.03
н7	414793.63	5219598.08
н8	414808.13	5219582.65
н1	414817.06	5219573.74

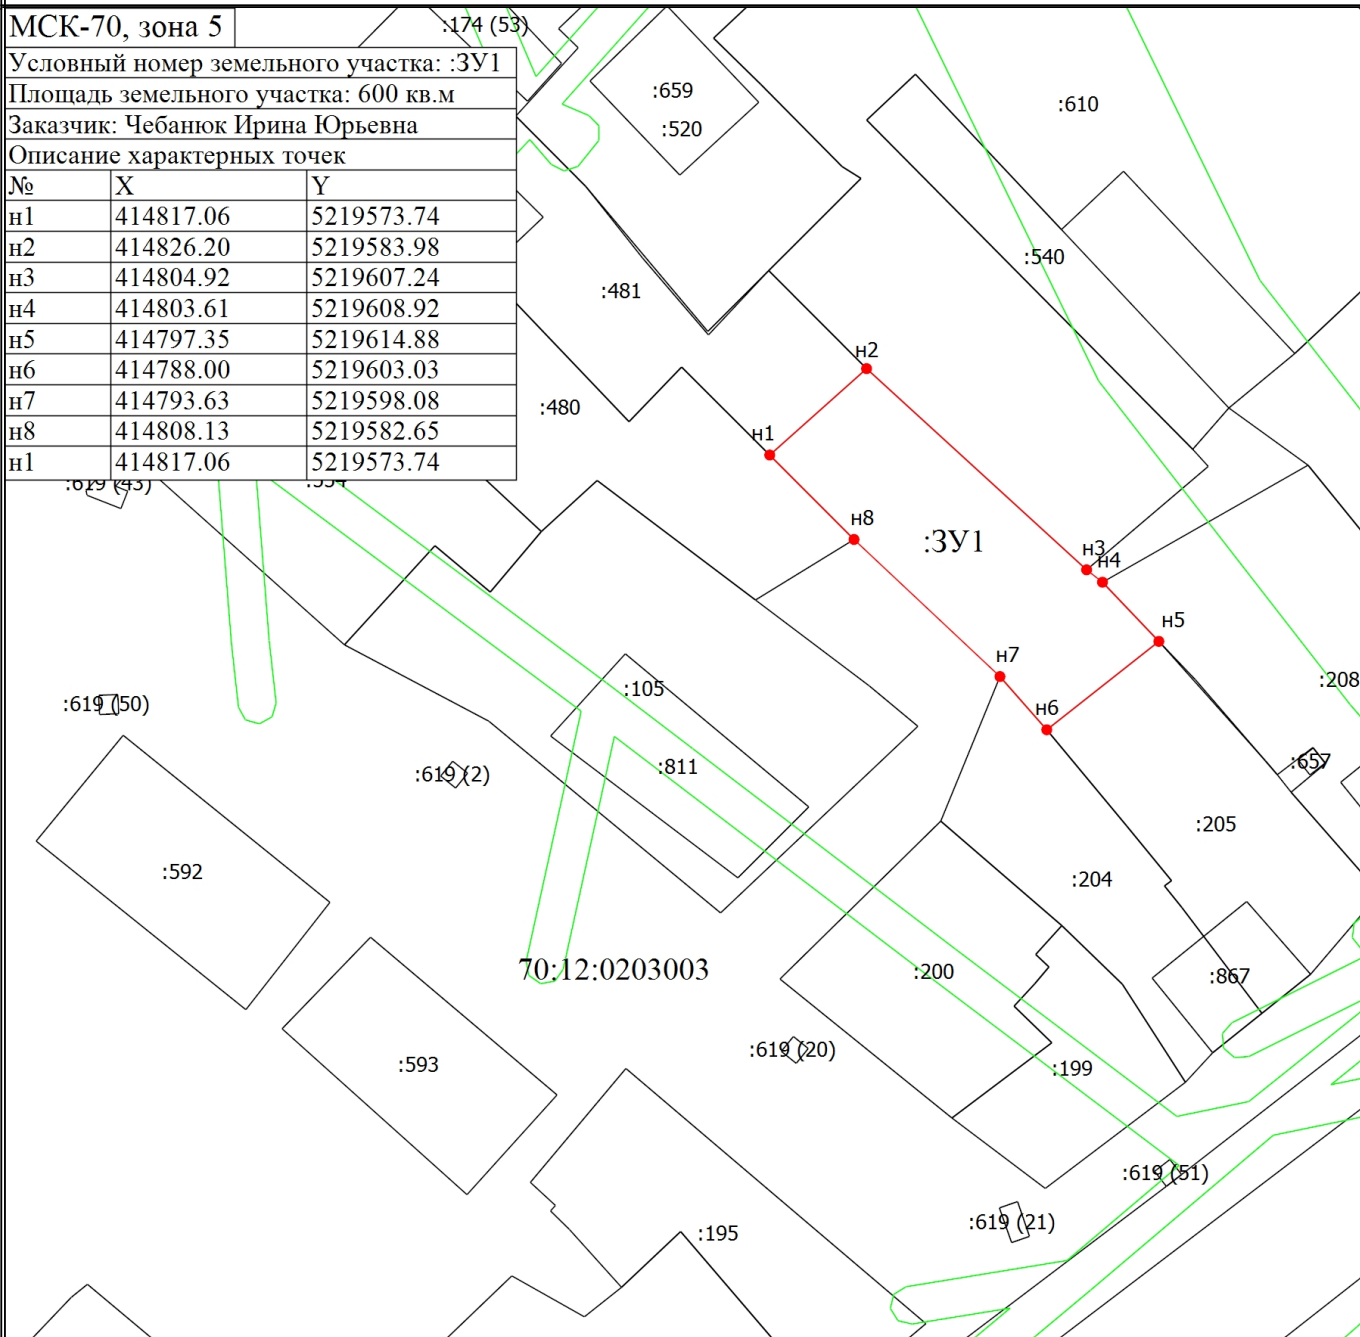

Масштаб 1:800

Условные обозначения

- - Часть границы, местоположение которой определено при выполнении кадастровых работ
- - Характерная точка границы земельного участка, сведения ЕГРН о которой соответствуют требованиям, установленным в соответствии с частью 13 статьи 22 Федерального закона от 13 июля 2015 г. N 218-ФЗ "О государственной регистрации недвижимости"
- н1 - Обозначение новой характерной точки
- :657 - Кадастровый номер земельного участка
- - Граница зоны с особыми условиями
- - Характерная точка границы земельного участка, сведения о которой отсутствуют в ЕГРН, местоположение которой определено при кадастровых работах (новая характерная точка)
- 70:12:0203003 - Номер кадастрового квартала