

**Схема расположения земельного участка или земельных участков
на кадастровом плане территории, подготовка которой
осуществляется в форме документа на бумажном носителе**

**Утверждена Распоряжением Управления имущественных отношений Администрации
Первомайского района, в лице Руководителя Управления Ганотовой О.А.**

от _____ № _____

(наименование документа об утверждении, включая наименования органов государственной власти или органов местного самоуправления, принявших решение об утверждении схемы или подписавших соглашение о перераспределении земельных участков)

**Схема расположения земельного участка или земельных участков
на кадастровом плане территории**

Кадастровый номер 70:12:0203001:ЗУ1

Адрес: Российская Федерация, Томская область, Первомайский муниципальный район, Первомайское сельское поселение, село Первомайское,

Площадь: 477 кв.м

Изображение границ образуемого земельного участка




Масштаб 1: 1000

Условные обозначения:

 - образуемый земельный участок

**Чертеж границ образуемого земельного участка
Масштаб 1:500**

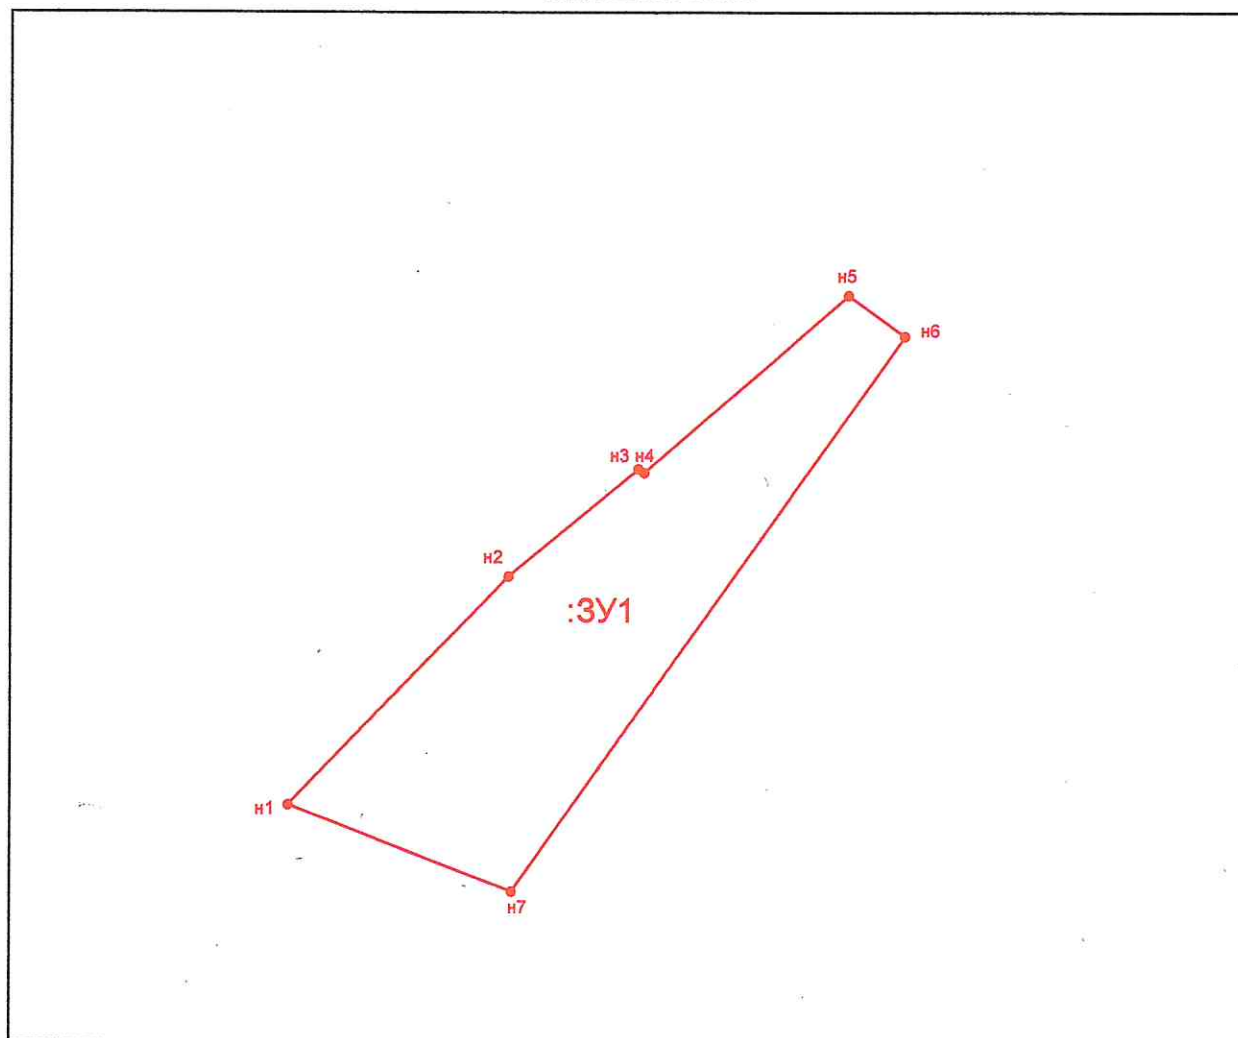

Обозначение характерных точек границ

№№ точек	Длина линии (м)	Дирекционные углы или румбы
н1-н2	20,69	43° 54'
н2-н3	10,98	50° 32'
н3-н4	0,50	131° 14'
н4-н5	17,62	49° 0'
н5-н6	4,65	125° 14'
н6-н7	44,31	215° 31'
н7-н1	15,61	291° 8'

Координаты точек		
№№ точек	X	Y
н1	416279,97	5219934,11
н2	416294,88	5219948,46
н3	416301,86	5219956,94
н4	416301,53	5219957,31
н5	416313,09	5219970,61
н6	416310,40	5219974,41
н7	416274,34	5219948,67