

**Схема расположения земельного участка или земельных участков
на кадастровом плане территории, подготовка которой
осуществляется в форме документа на бумажном носителе**

**Утверждена Распоряжением Управления имущественных отношений Администрации
Первомайского района, в лице Руководителя Управления Фокиной О.А.**

от _____ № _____

(наименование документа об утверждении, включая наименования органов государственной власти или органов местного самоуправления,
принявших решение об утверждении схемы или подписавших соглашение о перераспределении земельных участков)


**Схема расположения земельного участка или земельных участков
на кадастровом плане территории**

Кадастровый номер **70:12:0200037:ЗУ1**

Адрес: **Российская Федерация, Томская область, Первомайский муниципальный район, Первомайское сельское поселение, село Сергеево**


Площадь: **201775 кв.м**

Изображение границ образуемого земельного участка

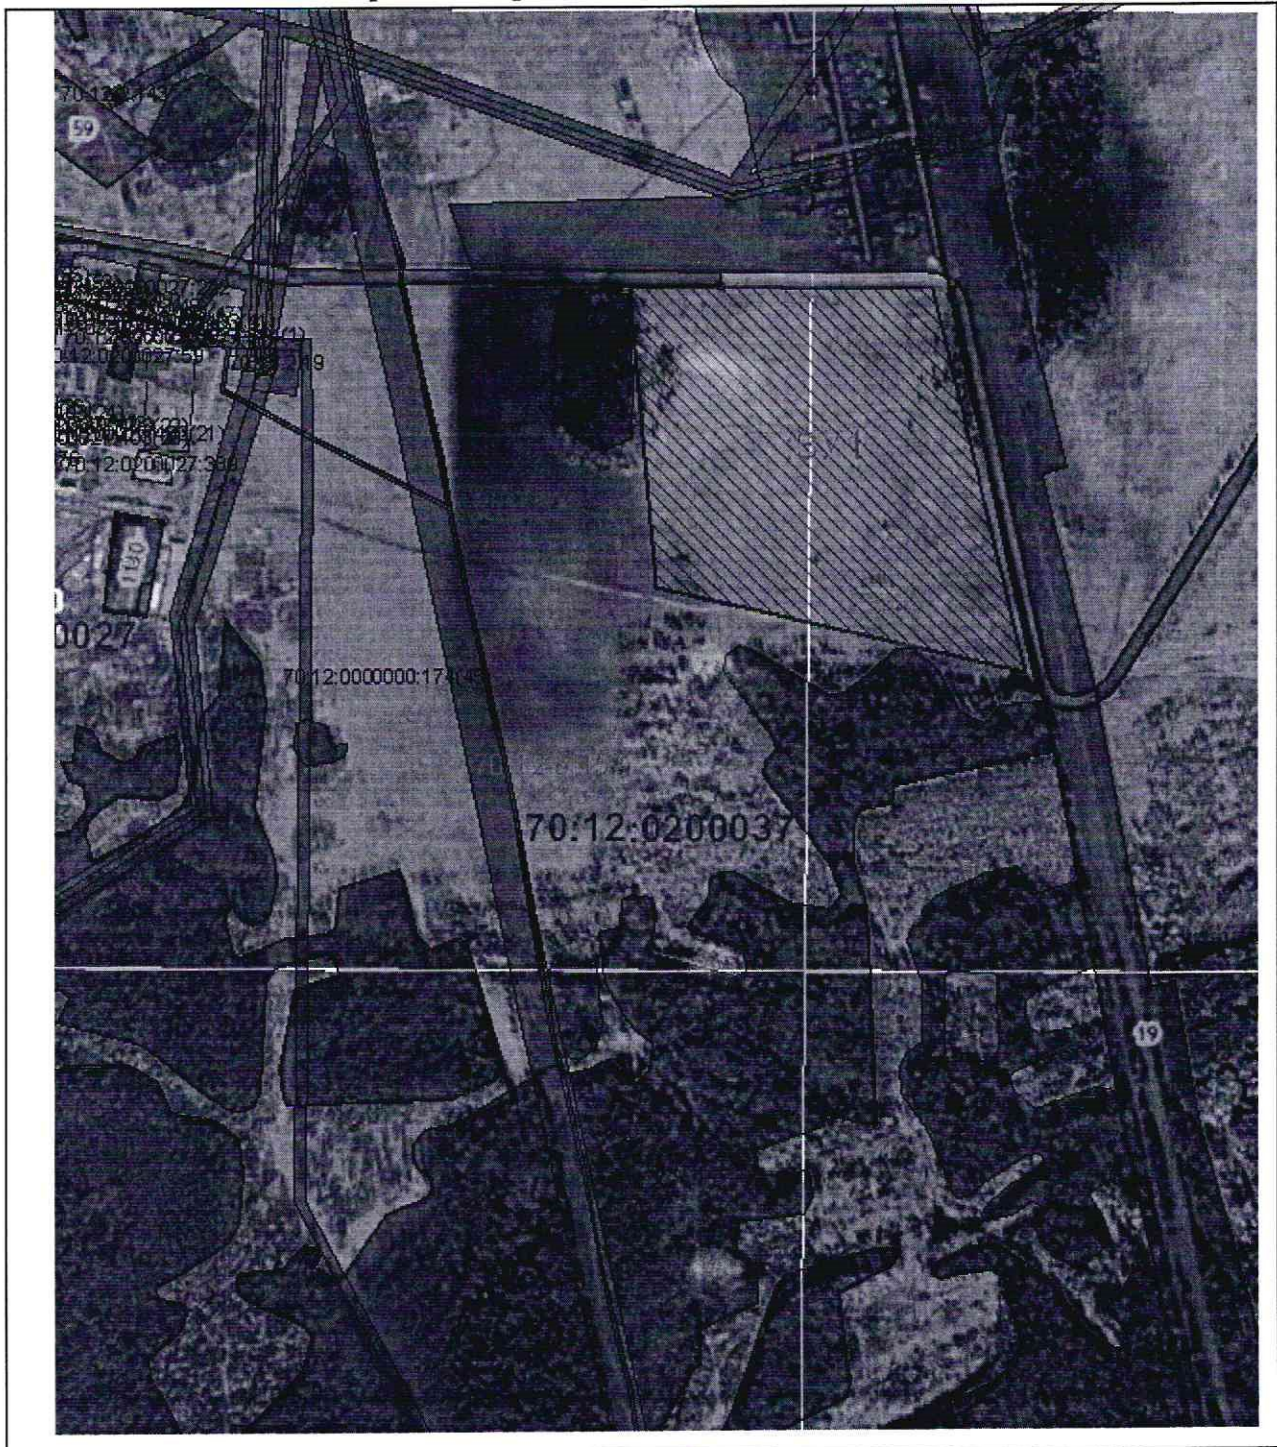


Масштаб 1: 10000

Условные обозначения:

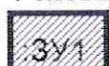

- испрашиваемый земельный участок

**Чертеж образуемого земельного участка
масштаб – 1:5000**

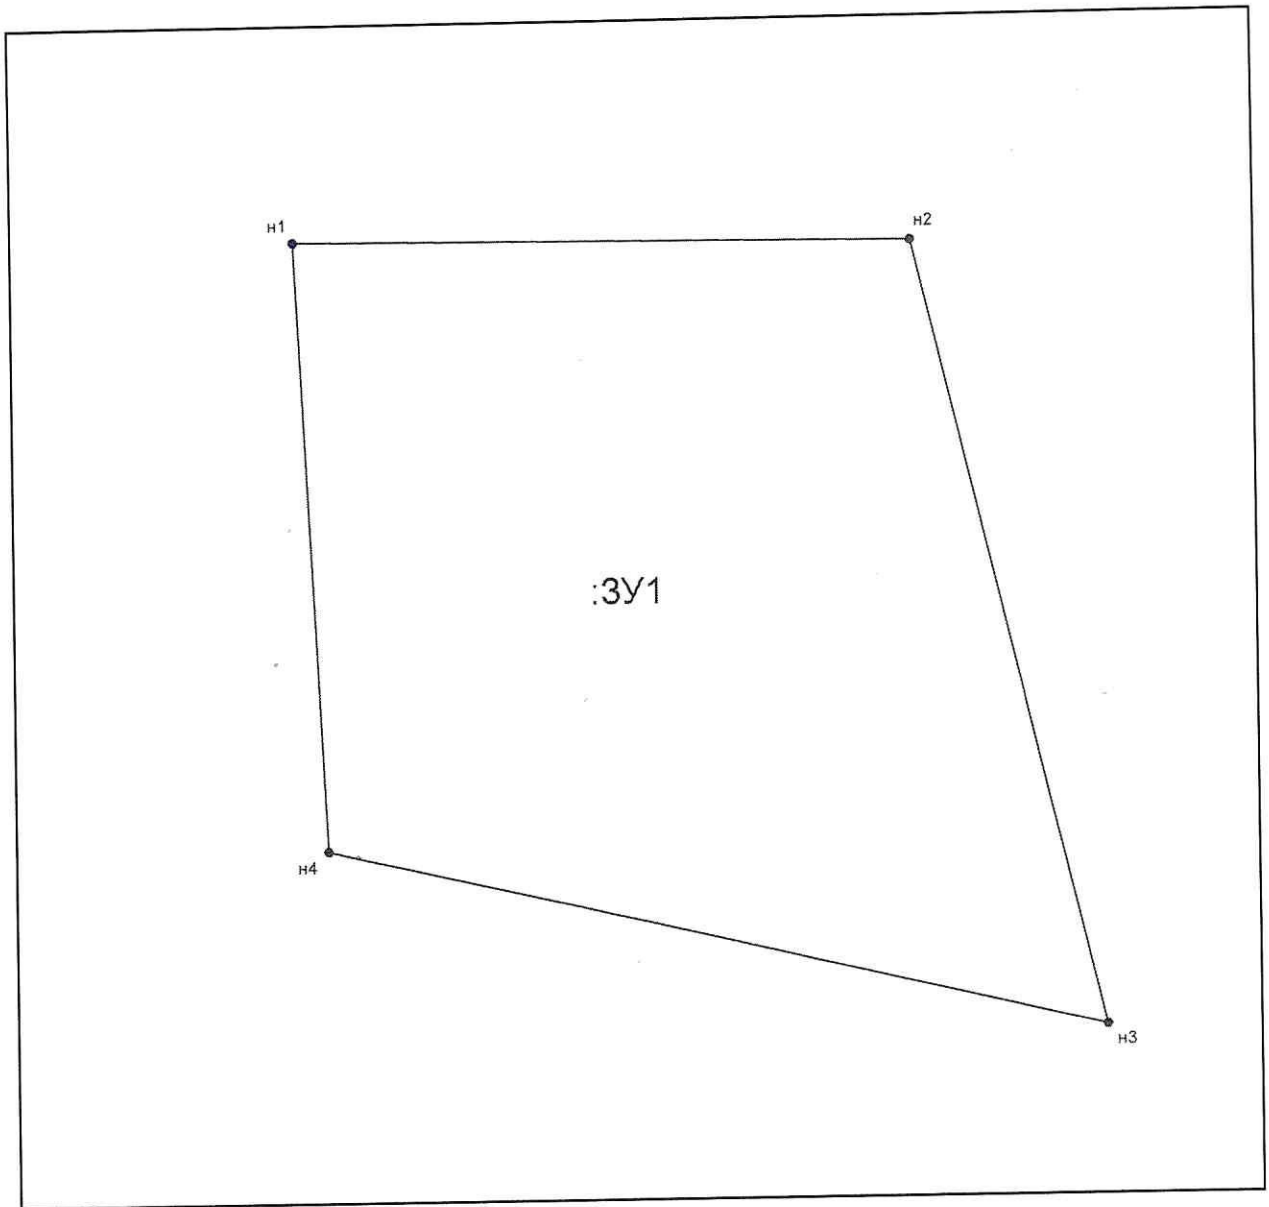

Обозначение характерных точек границ

№№ точек	Длина линии (м)	Дирекционные углы или румбы
н1-н2	406,89	90° 35'
н2-н3	528,64	166° 15'
н3-н4	508,89	283° 6'
н4-н1	403,99	354° 46'

Координаты точек		
№№ точек	X	Y
н1	437839,73	5212356,85
н2	437835,54	5212763,71
н3	437322,05	5212889,33
н4	437437,42	5212393,69