
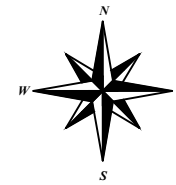


Схема расположения земельного участка на кадастровом плане территории 70:12:0200021

Масштаб 1:500

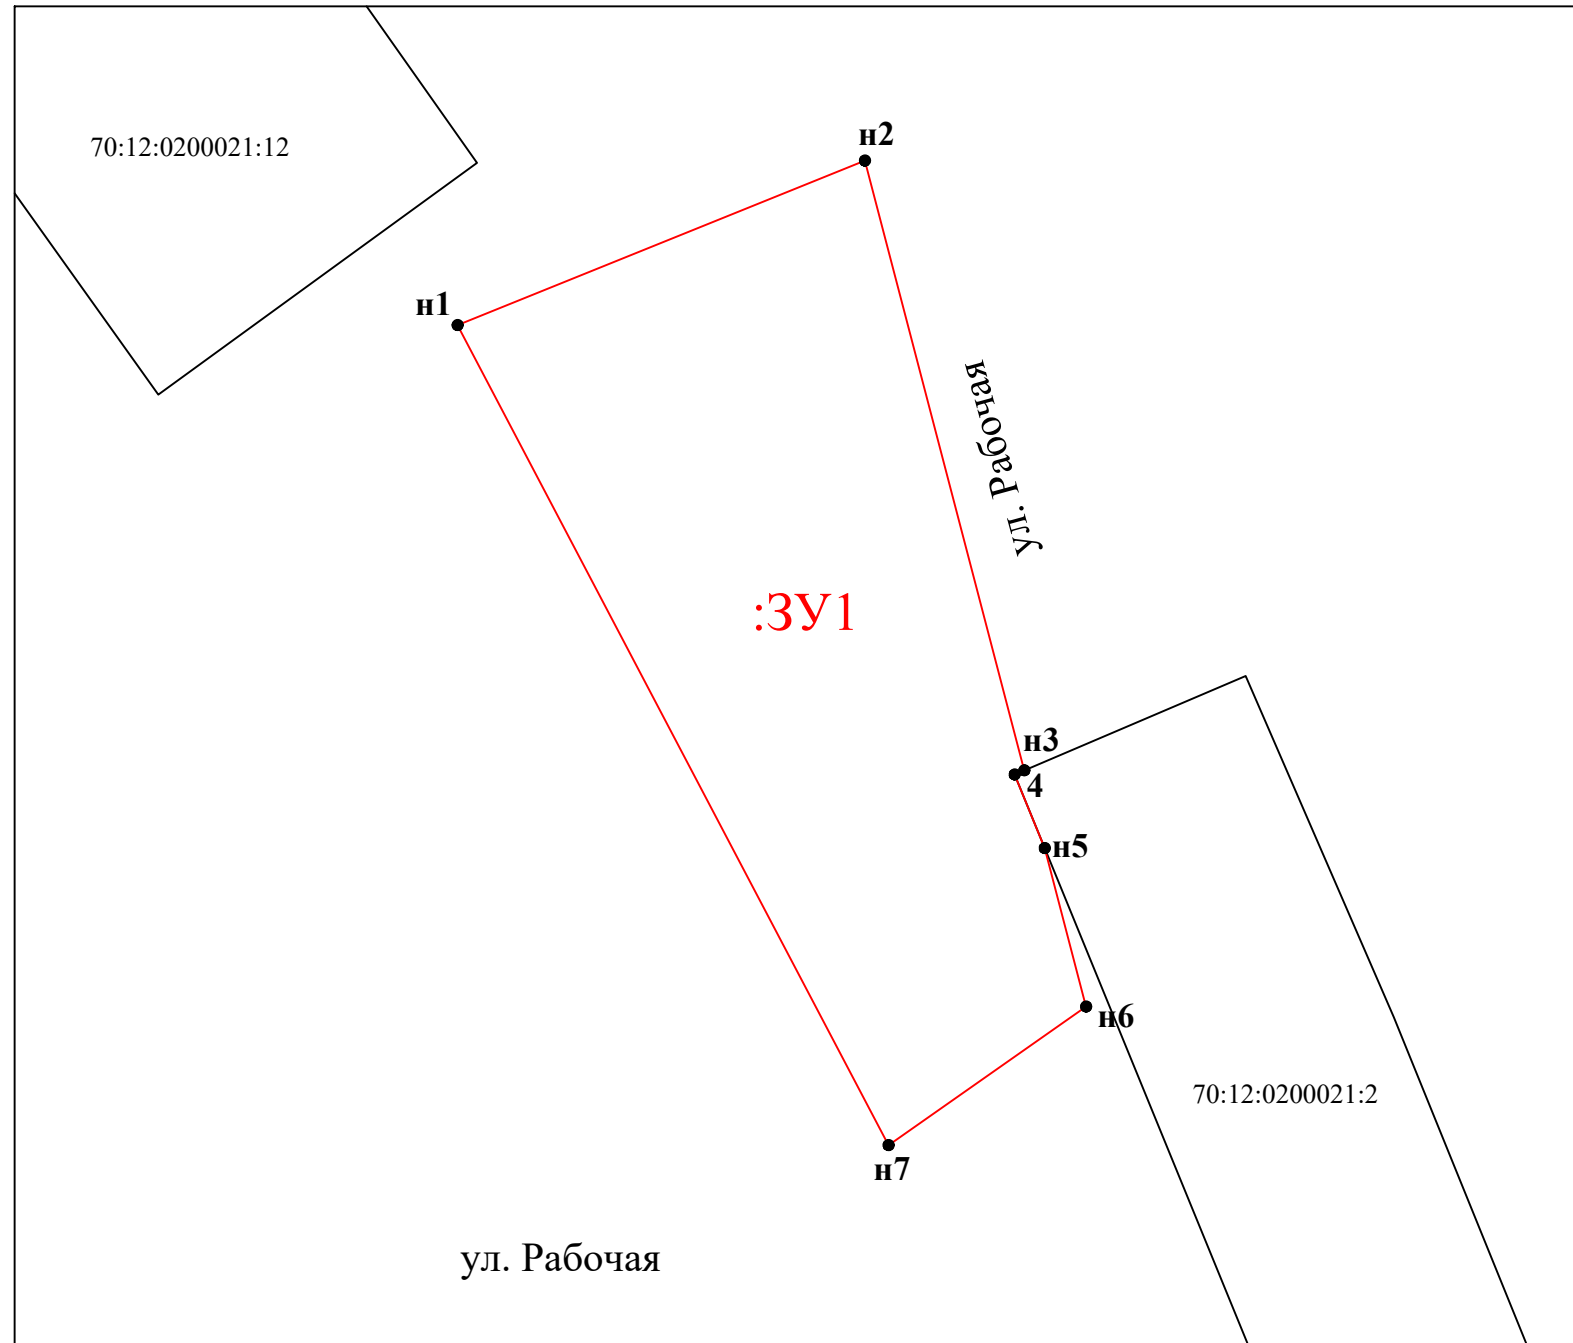

Утверждена

(наименование документа об утверждении, включая наименование органов государственной власти или органов местного самоуправления, принявших решение об утверждении схемы или подписавших соглашение о перераспределении земельных участков)

от _____ № _____

СИТУАЦИОННЫЙ ПЛАН

Геоданные (ЗУ:1) МСК70

Обозначение Характерных точек	X,м	Y,м
н1	419339.1743	5217290.6076
н2	419348.0964	5217312.7014
н3	419315.0364	5217321.3507
4	419314.8100	5217320.8200
н5	419310.8228	5217322.4530
н6	419302.2213	5217324.7034
н7	419294.7100	5217313.9801



:ЗУ1 – земельный участок площадью 885 кв.м., граница проходит по характерным точкам н1, н2, н3, 4, н5, н6, н7
 Территориальная зона: **Ж1с**
 Ограничения и обременения: -

Условные обозначения:

- 1 – существующие характерные точки
- н3 – вновь образуемая характерная точка
- н1 — н2 – образуемая граница земельного участка или изменяемая в результате межевания
- :ЗУ1 – образуемый земельный участок
- :547 – кадастровый номер земельного участка
- — учтенные границы зем. участков по сведениям ГКН
- - - граница муниципального образования
- - - проектная красная линия