


Схема расположения земельного участка или земельных участков на кадастровом плане территории

МСК-70, зона 5		:26Z(3)
Условный номер земельного участка: :3У1		
Площадь земельного участка: 798 кв.м		
Заказчик:		
Описание характерных точек		
№	X	Y
h1	486932.62	5194100.78
h2	486936.25	5194109.69
h3	486928.67	5194113.04
h4	486929.31	5194115.06
h5	486918.54	5194118.69
h6	486888.16	5194131.18
h7	486880.49	5194116.66
h8	486910.21	5194101.83
h9	486913.36	5194108.75
h1	486932.62	5194100.78

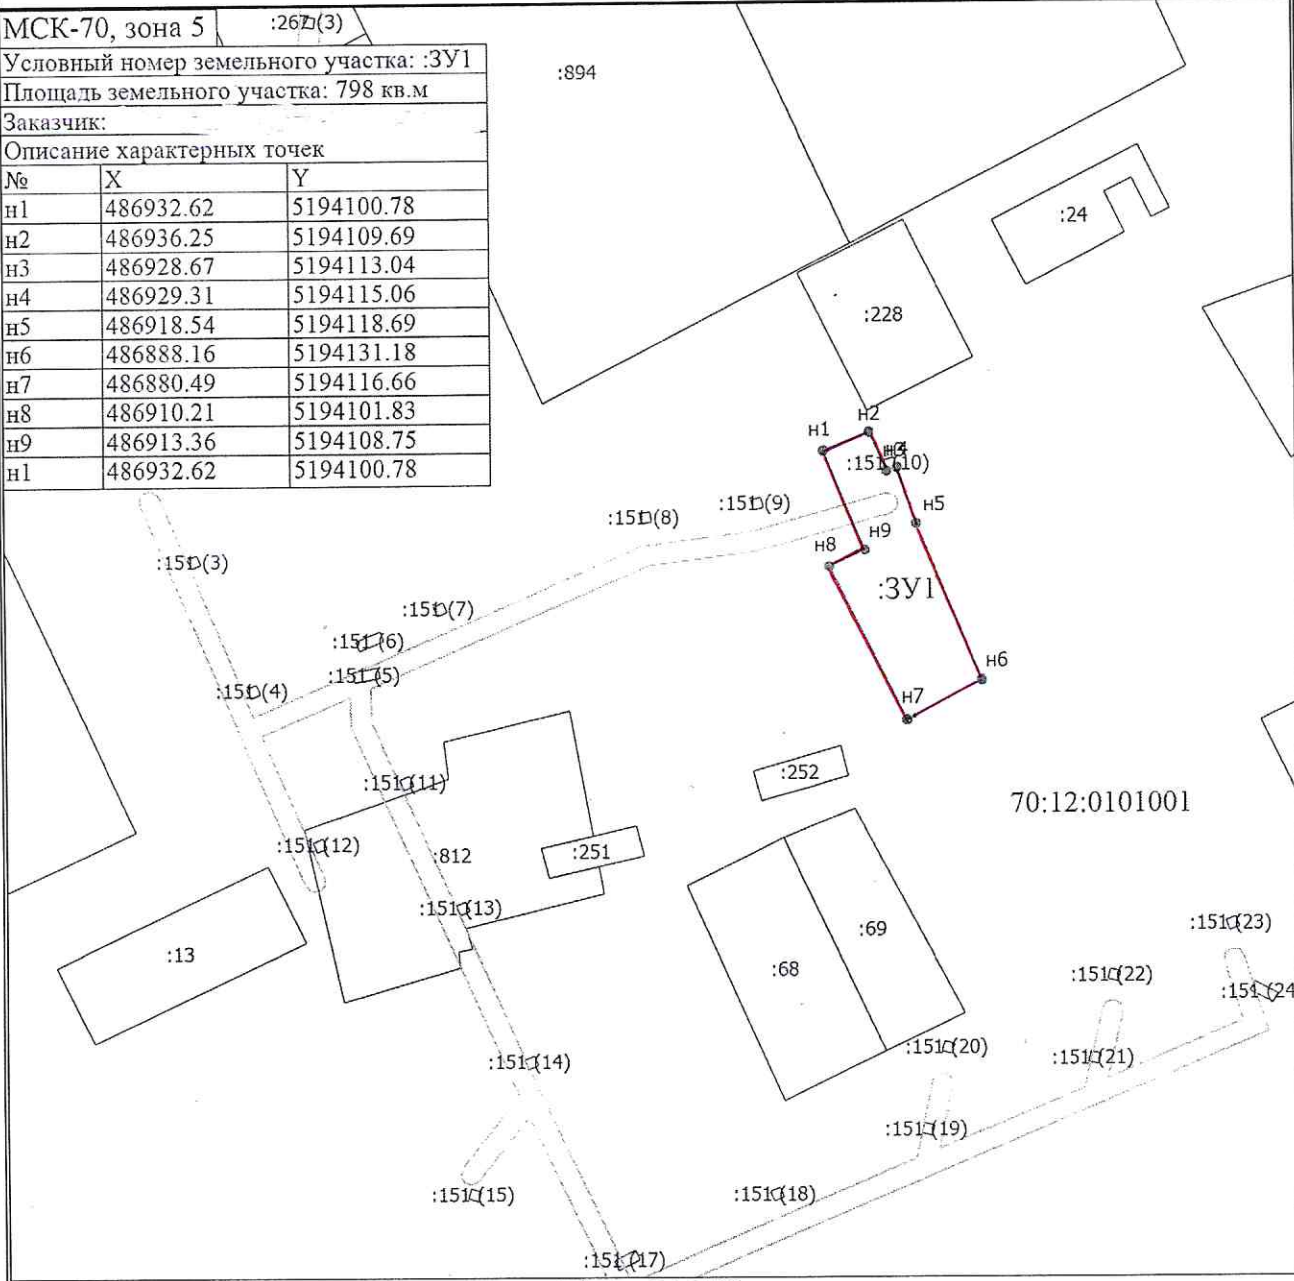

Масштаб 1:1400

- Условные обозначения**
- - Часть границы, местоположение которой определено при выполнении кадастровых работ
 - - Характерная точка границы земельного участка, сведения ЕГРН о которой соответствуют требованиям, установленным в соответствии с частью 13 статьи 22 Федерального закона от 13 июля 2015 г. N 218-ФЗ "О государственной регистрации недвижимости"
 - h1 - Обозначение новой характерной точки
 - :13 - Кадастровый номер земельного участка
 - - Граница зоны с особыми условиями
 - - Характерная точка границы земельного участка, сведения о которой отсутствуют в ЕГРН, местоположение которой определено при кадастровых работах (новая характерная точка)
 - 70:12:0101001 - Номер кадастрового квартала