


Схема расположения земельного участка или земельных участков
на кадастровом плане территории

Кадастровый номер 70:12:0201002:3У1

Адрес: Российская Федерация, Томская область, Первомайский муниципальный район, Первомайское сельское поселение, поселок Беляй, улица Титова, 2/3


Площадь: 1104 кв.м

Изображение границ образуемого земельного участка

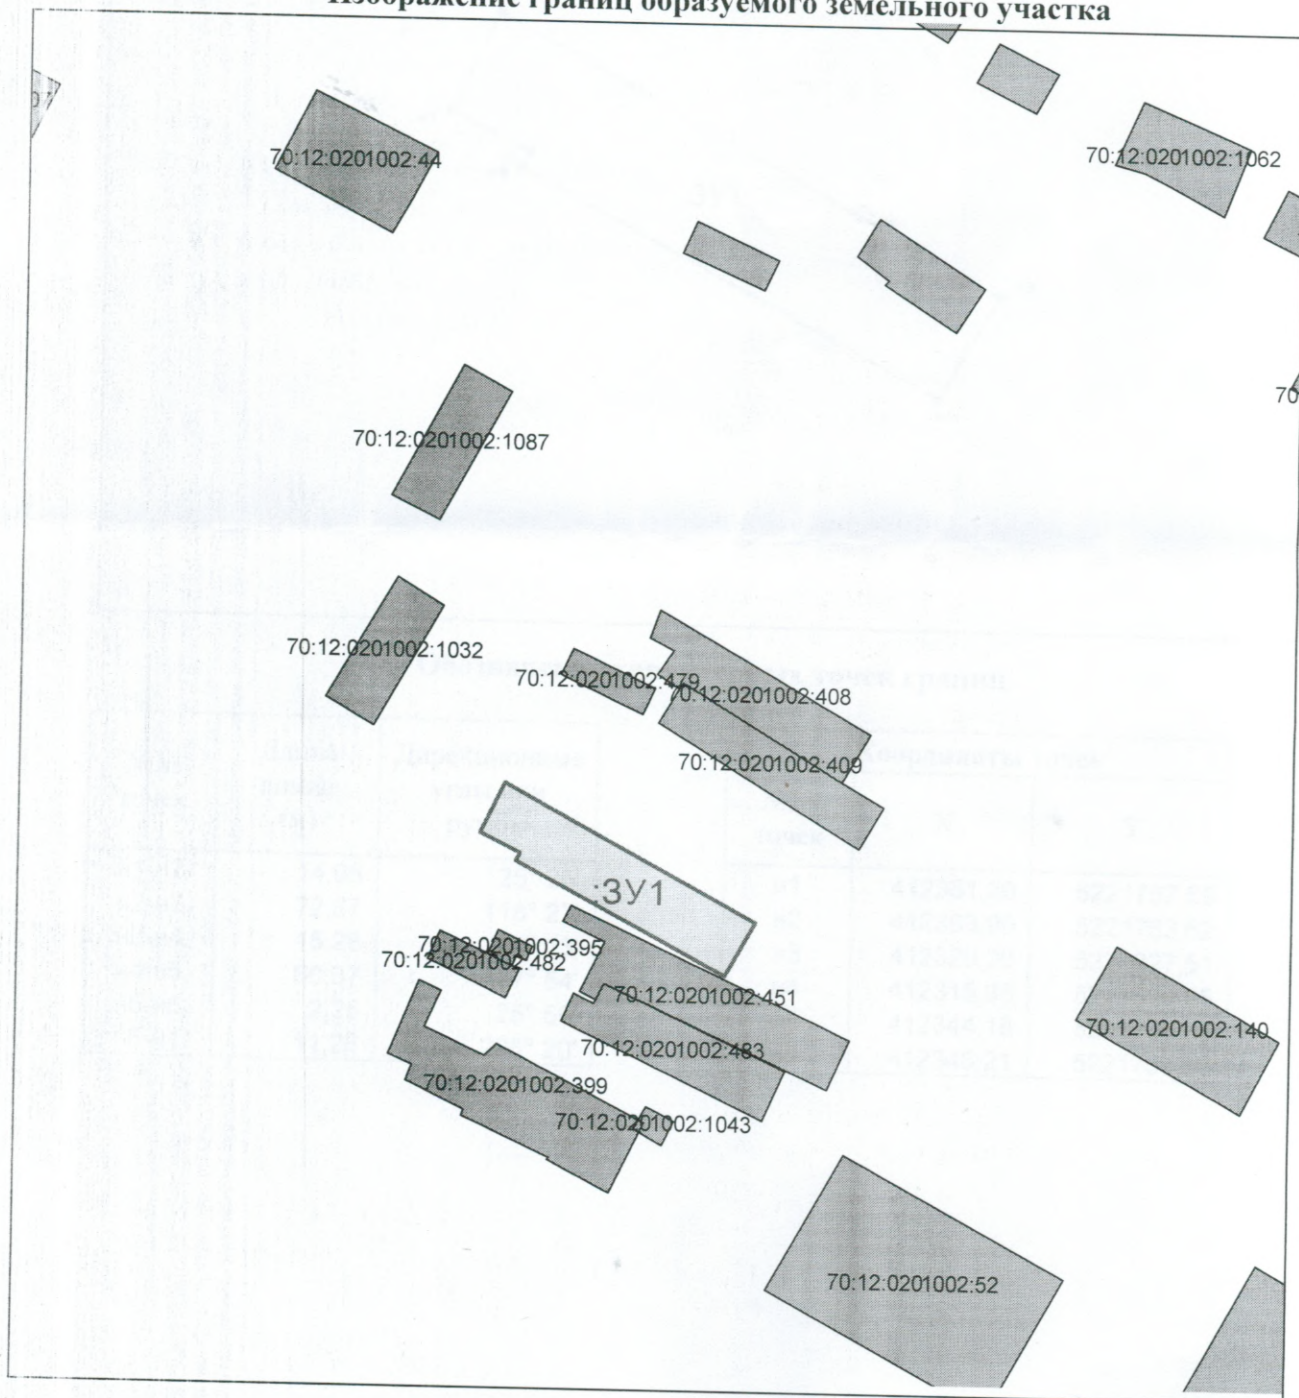

Масштаб 1: 2000

Условные обозначения:

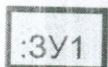

- испрашиваемый земельный участок