

Схема расположения земельного участка или земельных участков на кадастровом плане территории

МСК-70, зона 5

Условный номер земельного участка: 70:12:0101002:3У1


Площадь земельного участка: 400 кв.м

Территориальная зона: Ж1

Заказчик:

Описание характерных точек

№	X	Y
н1	486507,68	5193985,53
н2	486517,63	5194006,63
н3	486501,94	5194013,92
н4	486492,13	5193993,33
н1	486507,68	5193985,53

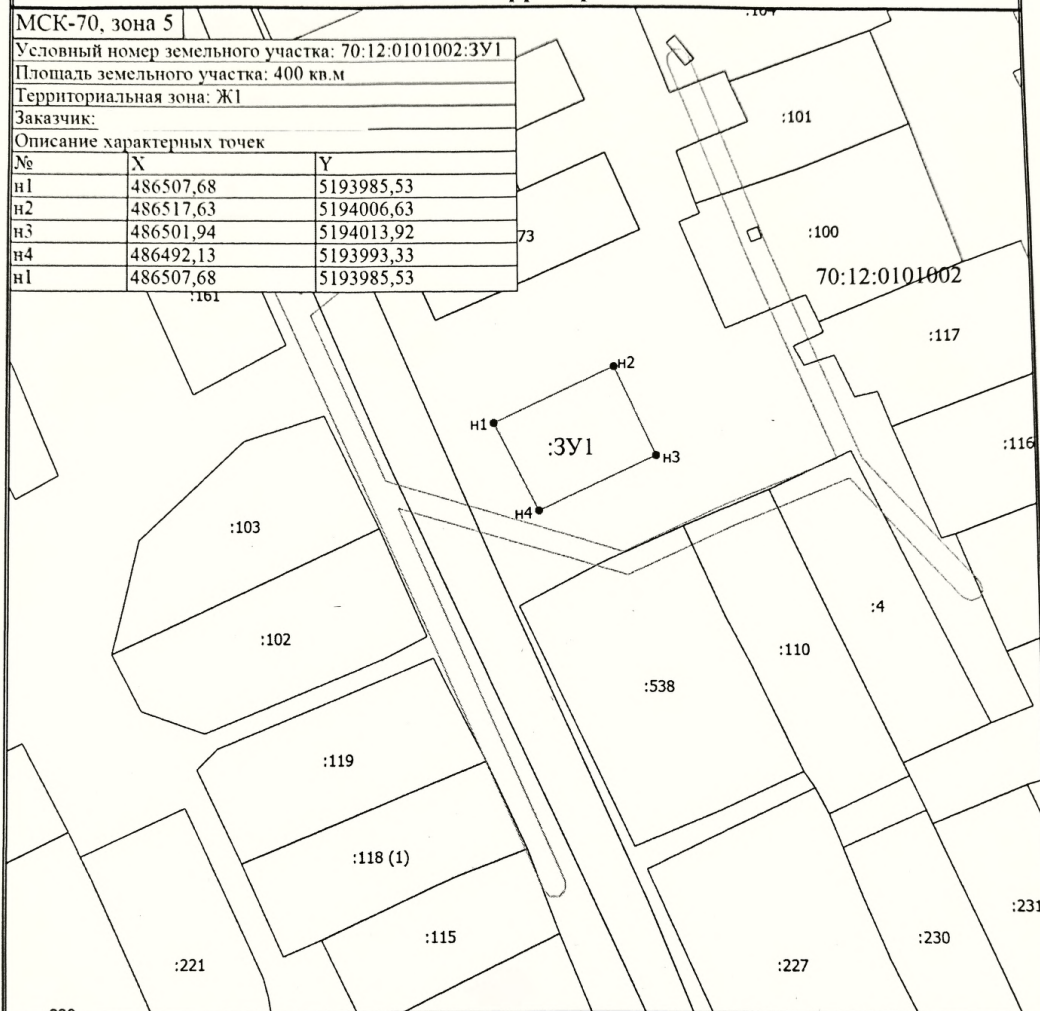

Масштаб 1:1000

Условные обозначения

- - Часть границы, местоположение которой определено при выполнении кадастровых работ
- н1 - Обозначение новой характерной точки
- :273 - Кадастровый номер земельного участка
- - Граница зоны с особыми условиями
- - Характерная точка границы земельного участка, сведения о которой отсутствуют в ЕГРН, местоположение которой определено при кадастровых работах (новая характерная точка)
- 70:12:0101002 - Номер кадастрового квартала