


Утверждена
Распоряжением Управления
имущественных отношений
Администрации Первомайского района
от 17.11.2017г. №200-за

**Схема расположения земельного участка или земельных участков
на кадастровом плане территории**

Условный номер земельного участка :ЗУ1
Площадь земельного участка 1493 м2

Обозначение характерных точек границ	Координаты, м	
	X	Y
1	2	3
1	415457,54	5222494,33
2	415472,65	5222545,49
3	415445,77	5222553,35
4	415430,66	5222502,20
1	415457,54	5222494,33

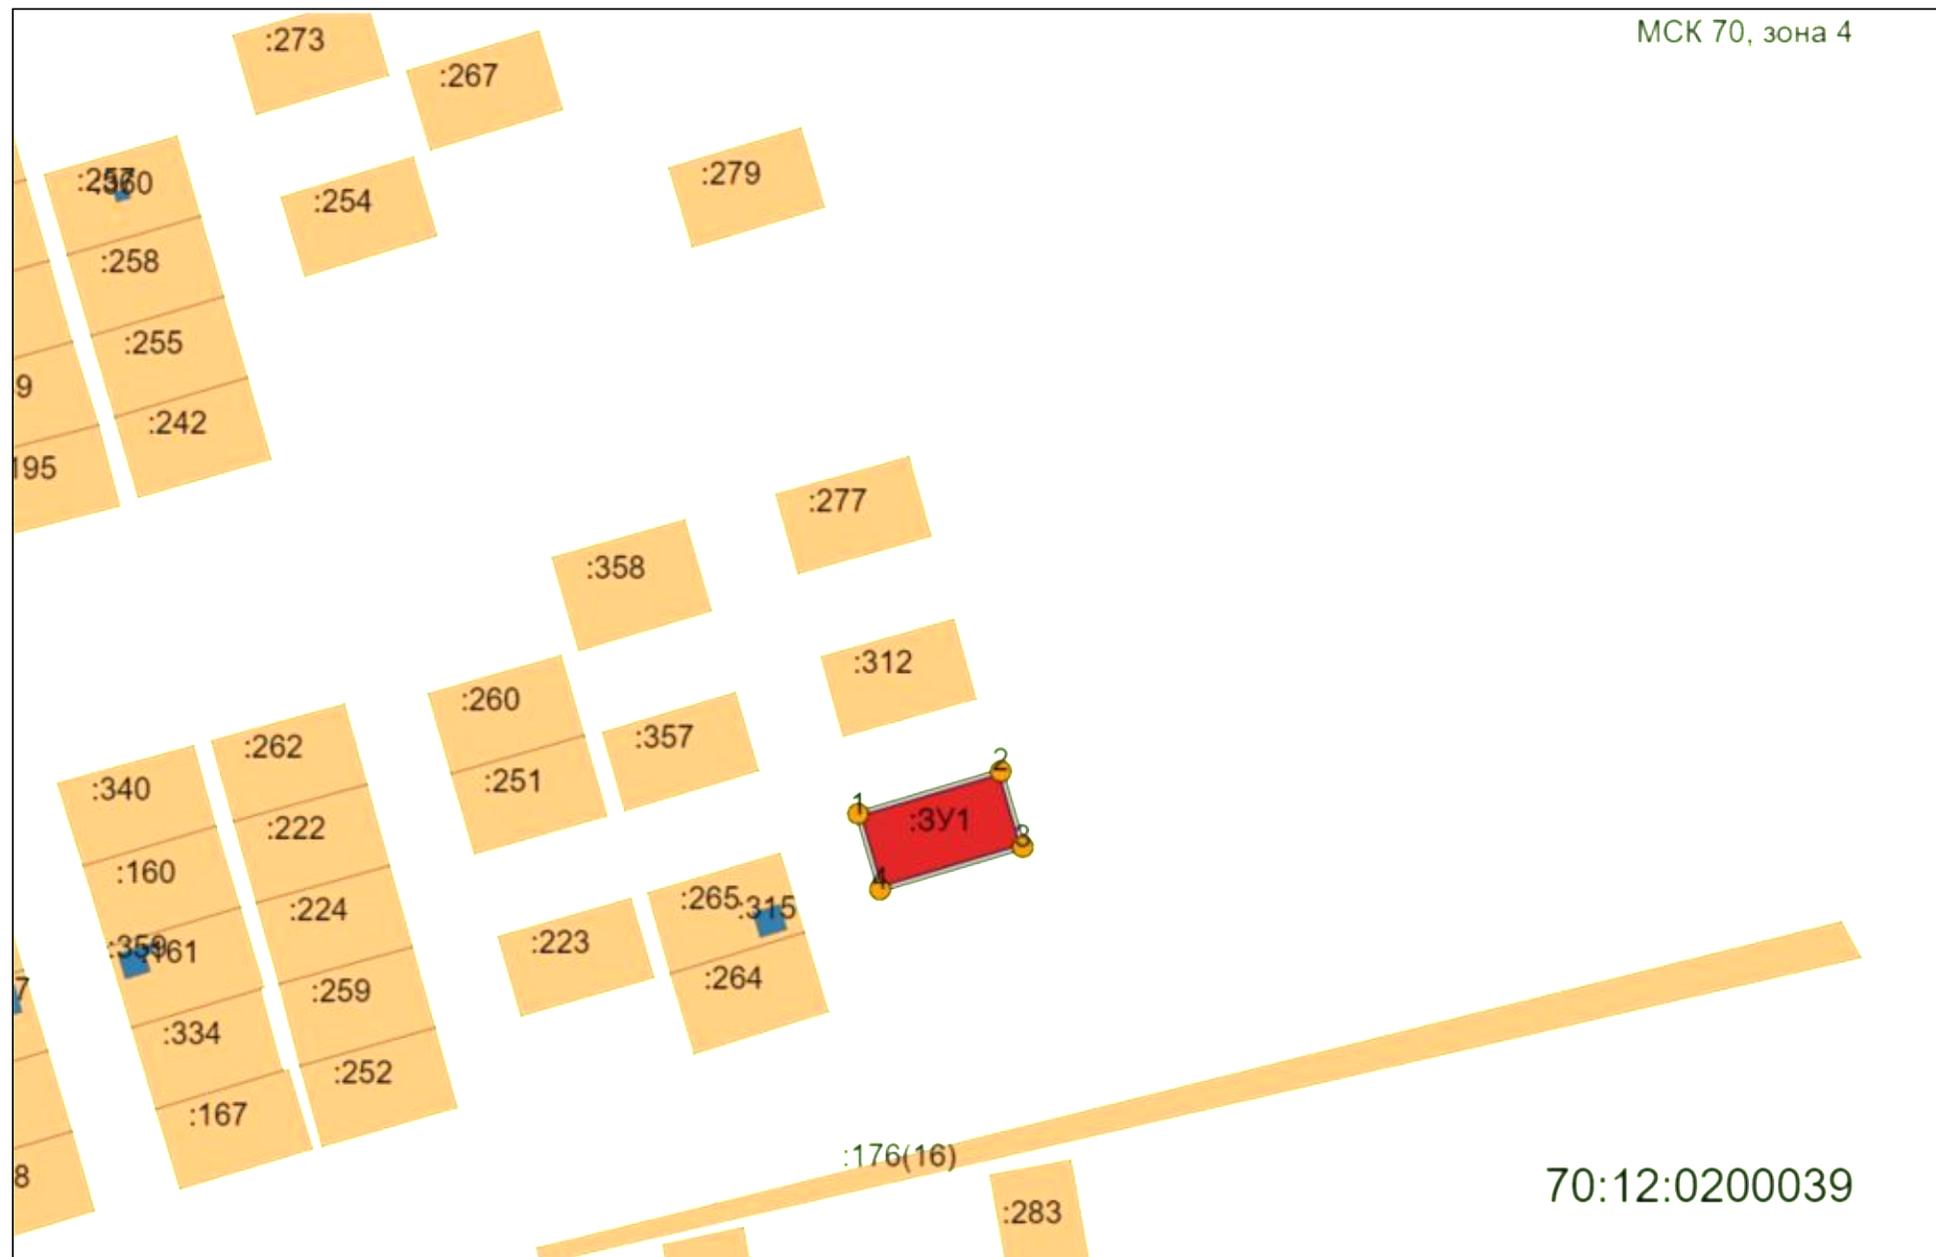

70:12:0200039

Масштаб 1:2700

Условные обозначения:

// - граница образуемого ЗУ; / - существующая граница ЗУ; о³ - обозначение точки границы образуемого ЗУ