

**Схема расположения земельного участка или земельных участков
на кадастровом плане территории, подготовка которой
осуществляется в форме документа на бумажном носителе**

**Утверждена Распоряжением Управления имущественных отношений Администрации
Первомайского района, в лице Руководителя Управления Стрельниковой Т.М.**

от _____ № _____
(наименование документа об утверждении, включая наименования органов государственной власти или органов местного самоуправления,
принявших решение об утверждении схемы или подписавших соглашение о перераспределении земельных участков)

**Схема расположения земельного участка или земельных участков
на кадастровом плане территории**

Кадастровый номер 70:12:0203002:ЗУ1

Адрес: Российская Федерация, Томская область, Первомайский муниципальный район, Первомайское сельское поселение, село Первомайское, улица Лесная, земельный участок

Площадь: 125 кв.м

Изображение границ образуемого земельного участка




Масштаб 1: 1000

Условные обозначения:

 - образуемый земельный участок

**Чертеж границ образуемого земельного участка
Масштаб 1:500**

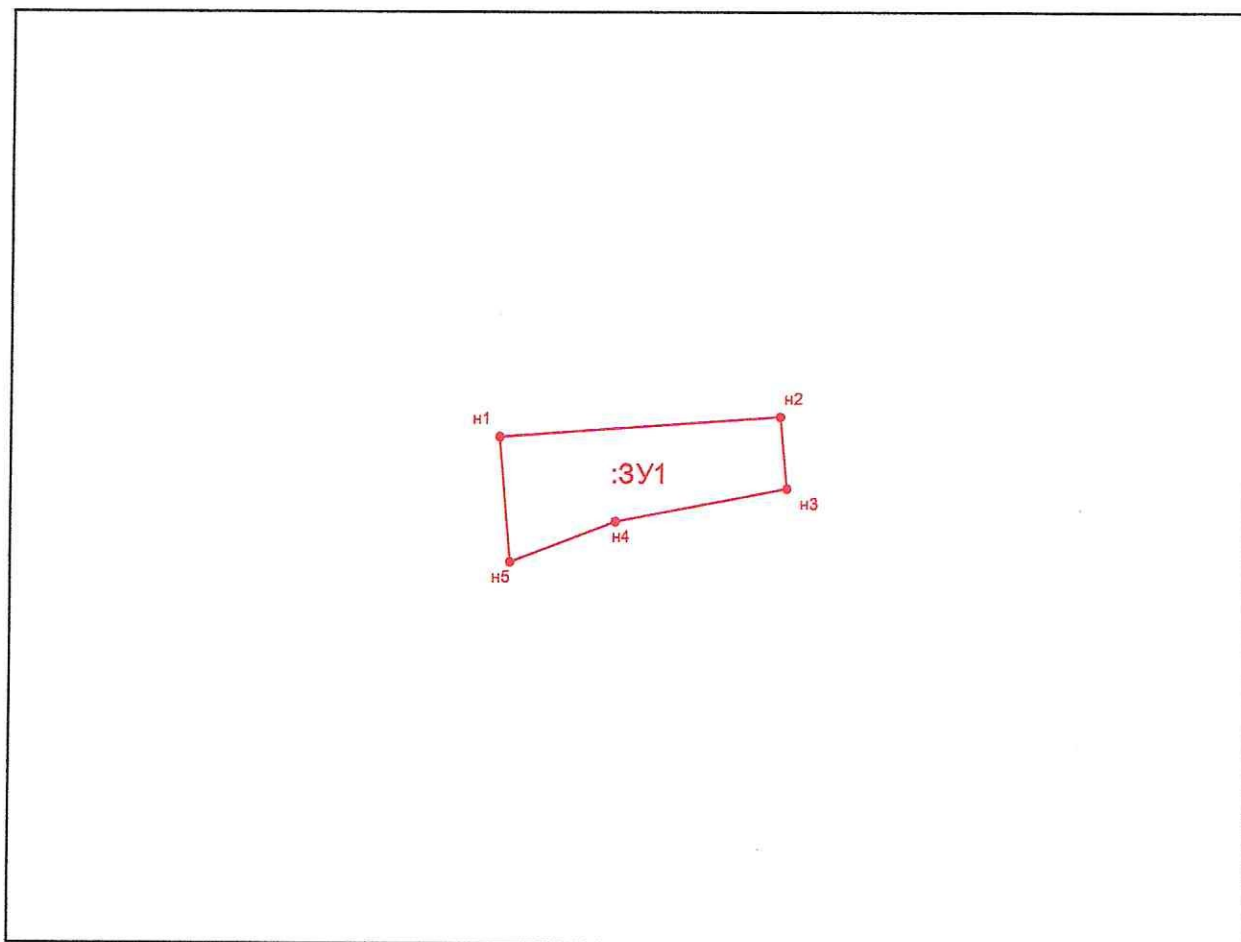

Обозначение характерных точек границ

№№ точек	Длина линии (м)	Дирекционные углы или румбы	Координаты точек		
			№№ точек	X	Y
n1-n2	19,32	85° 55'	n1	416206,65	5220588,07
n2-n3	5,00	173° 12'	n2	416208,02	5220607,35
n3-n4	12,10	258° 59'	n3	416203,05	5220607,94
n4-n5	7,73	248° 40'	n4	416200,74	5220596,07
n5-n1	8,75	354° 48'	n5	416197,93	5220588,86