


# Схема расположения земельного участка или земельных участков на кадастровом плане территории

Условный номер земельного участка: 70:12:0200020:ЗУ1

Площадь земельного участка: 1500 кв.м

## Описание характерных точек

№	X	Y
н1	422537.49	5234994.86
н2	422537.82	5235024.74
н3	422487.63	5235025.29
н4	422487.49	5234995.29
н1	422537.49	5234994.86

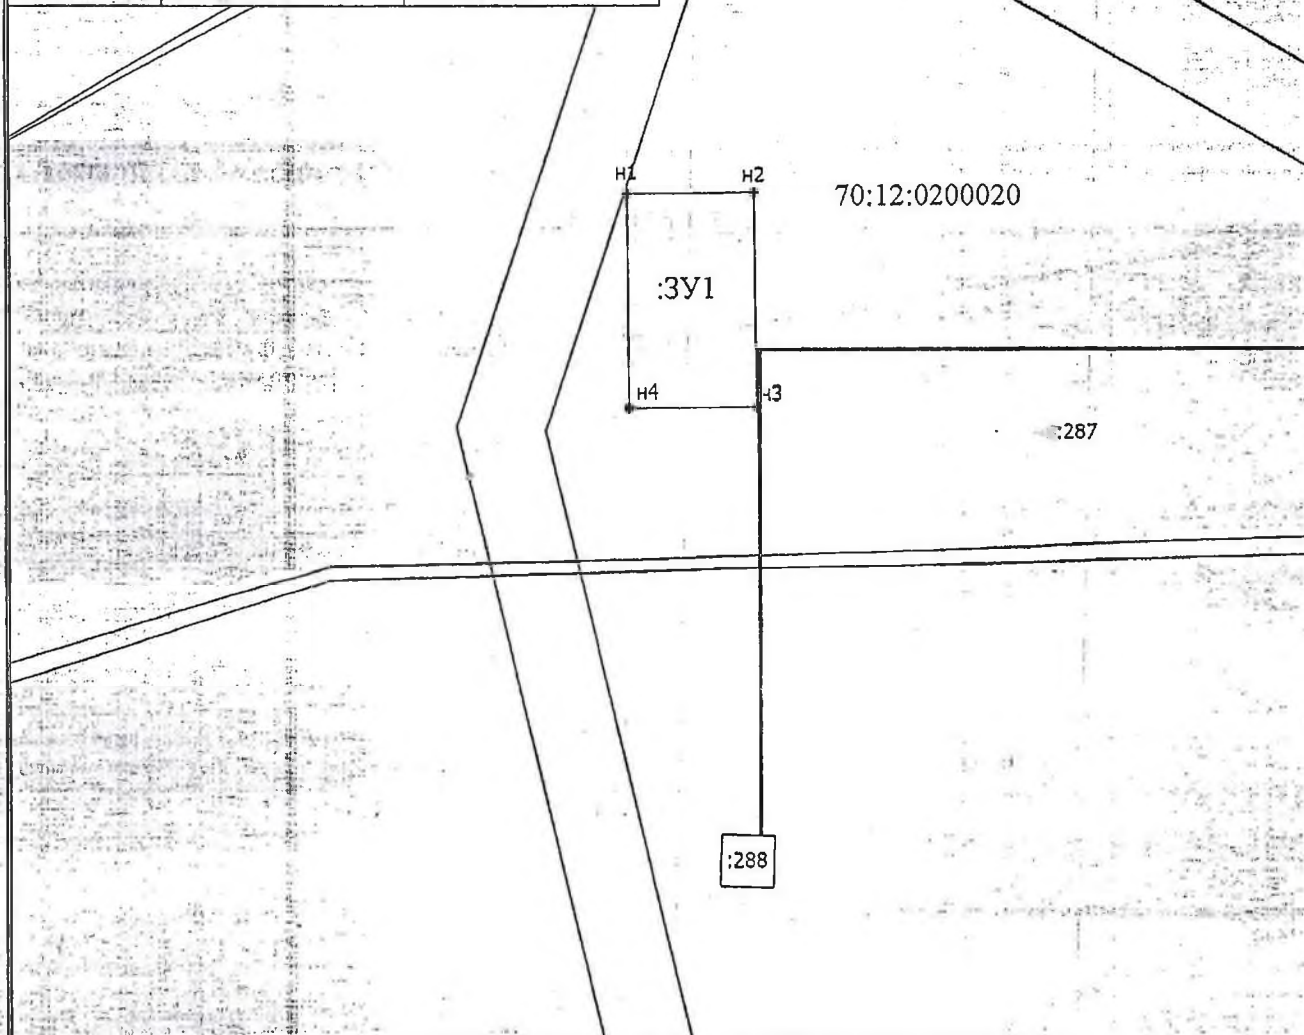

Масштаб 1:1700

## Условные обозначения

- - Вновь образованная часть границы, сведения о которой достаточны для определения ее местоположения
- - Характерная точка границы, сведения о которой позволяют однозначно определить ее положение на местности
- н1 - Обозначение новой характерной точки
- - Граница зоны с особыми условиями
- :ЗУ1 - образуемый земельный участок
- 70:12:0200020 - Номер кадастрового квартала