

Схема расположения земельного участка или земельных участков на кадастровом плане территории


МСК-70, зона 5

Условный номер земельного участка: 70:12:0200013:3У1

Площадь земельного участка: 650 кв.м

Описание характерных точек

№	X	Y
н1	419780.56	5216607.78
н2	419787.31	5216633.48
н3	419762.73	5216638.86
н4	419756.05	5216615.01
н1	419780.56	5216607.78

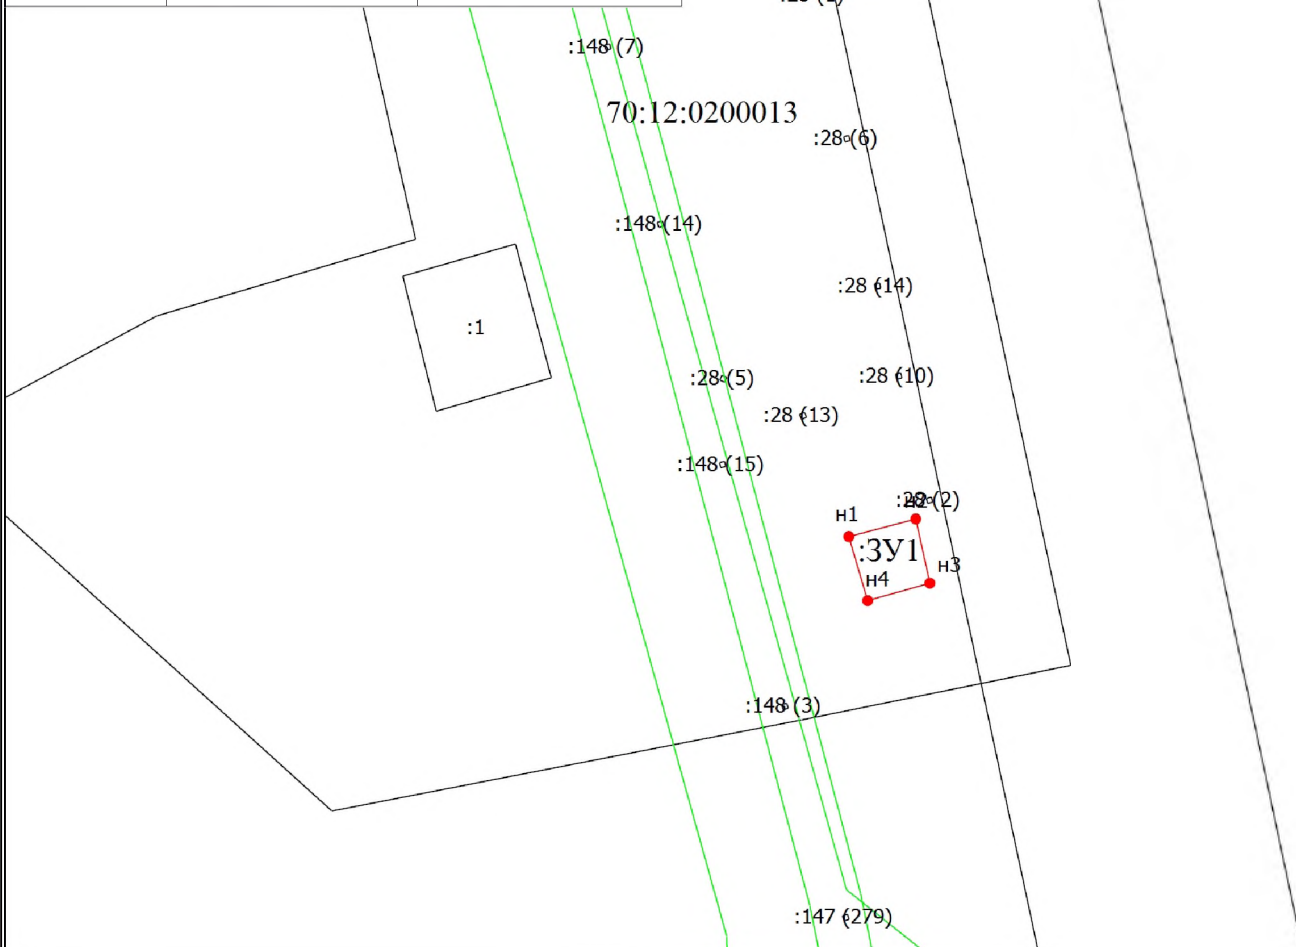

Масштаб 1:2900

Условные обозначения

- - Часть границы, местоположение которой определено при выполнении кадастровых работ
- - Характерная точка границы земельного участка, сведения ЕГРН о которой соответствуют требованиям, установленным в соответствии с частью 13 статьи 22 Федерального закона от 13 июля 2015 г. N 218-ФЗ "О государственной регистрации недвижимости"
- н1 - Обозначение новой характерной точки
- :1 - Кадастровый номер земельного участка
- - Граница зоны с особыми условиями
- - Характерная точка границы земельного участка, сведения о которой отсутствуют в ЕГРН, местоположение которой определено при кадастровых работах (новая характерная точка)
- 70:12:0200013 - Номер кадастрового квартала