



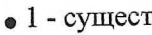
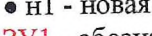


Схема расположения земельного участка на кадастровом плане территории.

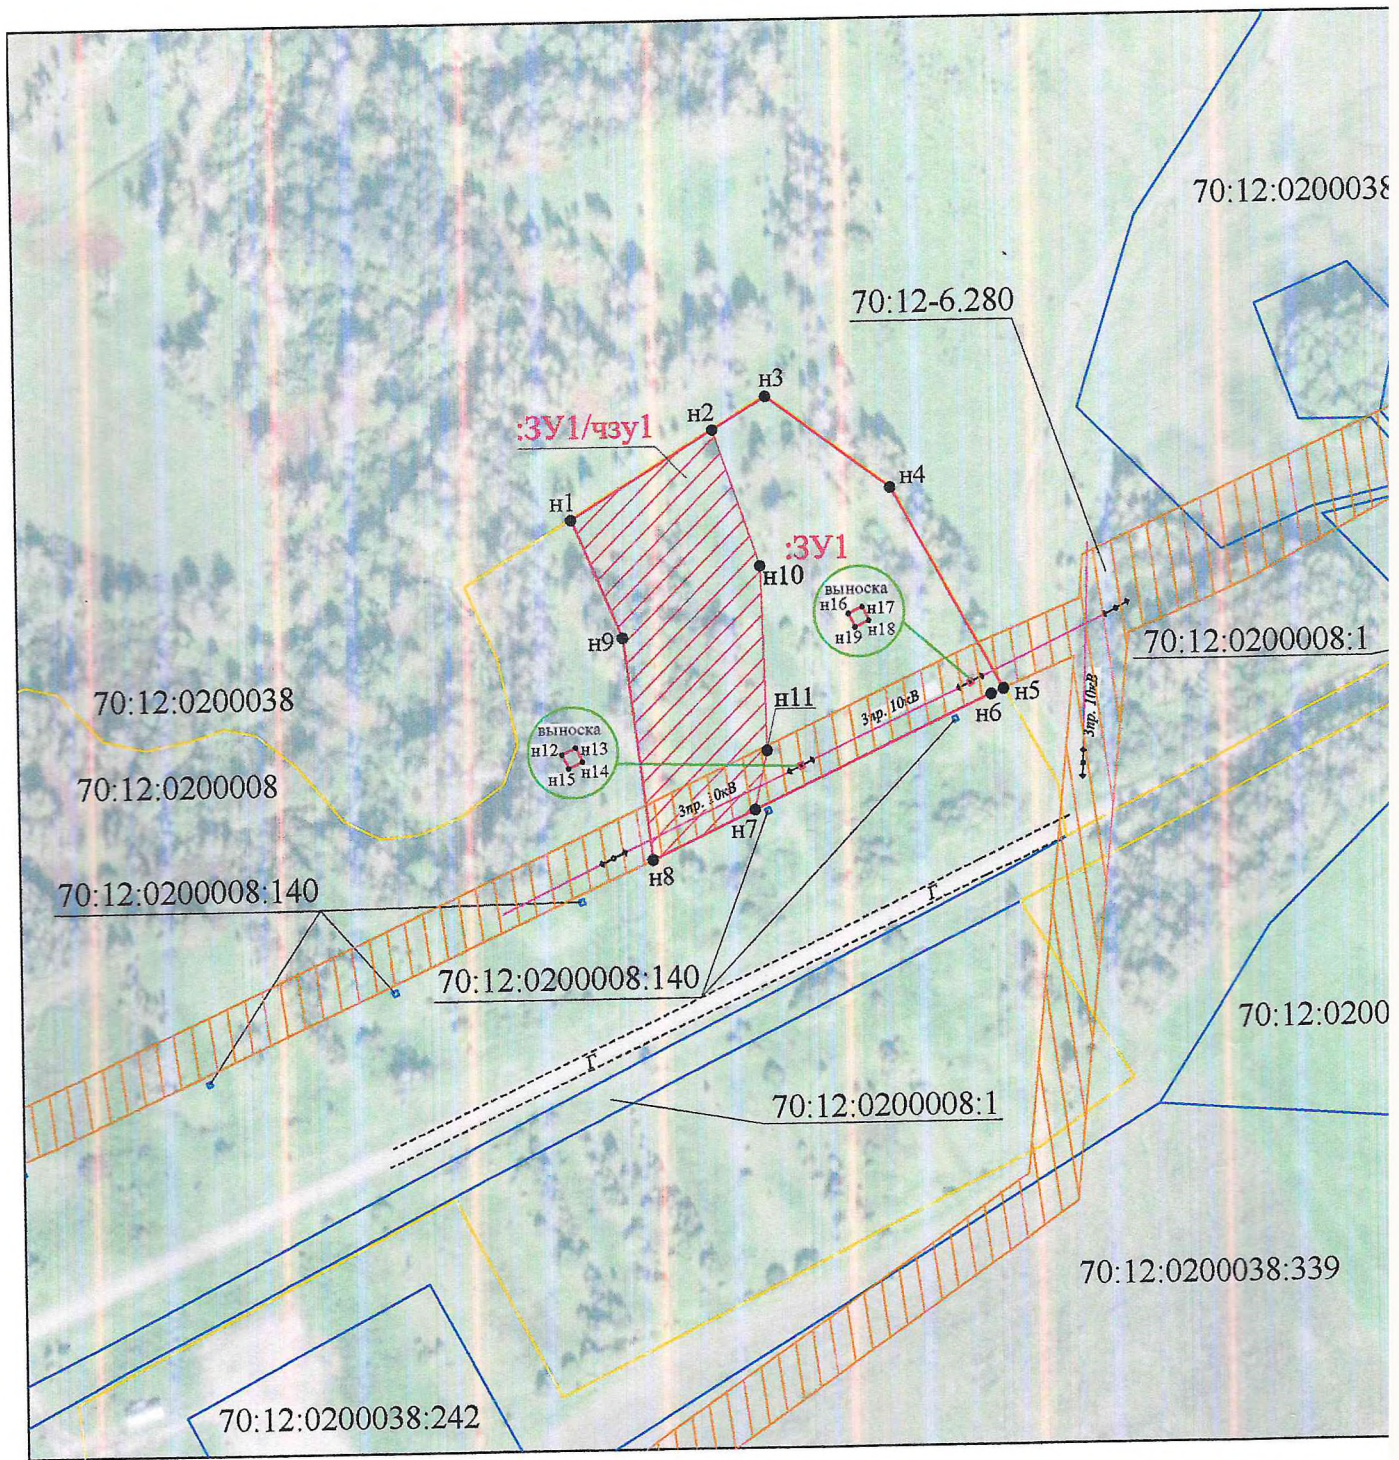

Условные обозначения:

-  - граница образуемого земельного участка
-  - существующая граница земельного участка по сведениям ЕГРН
-  - граница кадастрового квартала по сведениям ЕГРН
- 1 - существующая характерная точка границы земельного участка и ее номер
- n1 - новая характерная точка границы земельного участка
- :3У1 - обозначение земельного участка
- :3У1/чзУ1 - обозначение земельного участка
- :1- кадастровый номер земельного участка
- 70:12:0200008 - номер кадастрового квартала
-  - зоны с особыми условиями использования территории
-  - водоохранная зона р. Ежи (:3У1/чзУ1)