


ДИЗАЙН-ПРОЕКТ БЛАГОУСТРОЙСТВА ДВОРОВОЙ ТЕРРИТОРИИ, РАСПОЛОЖЕННОЙ ПО
УЛ. ЛЕНИНСКАЯ 50 С. ПЕРВОМАЙСКОЕ,
ПЕРВОМАЙСКОГО Р-НА, ТОМСКОЙ ОБЛАСТИ

Место расположения объекта

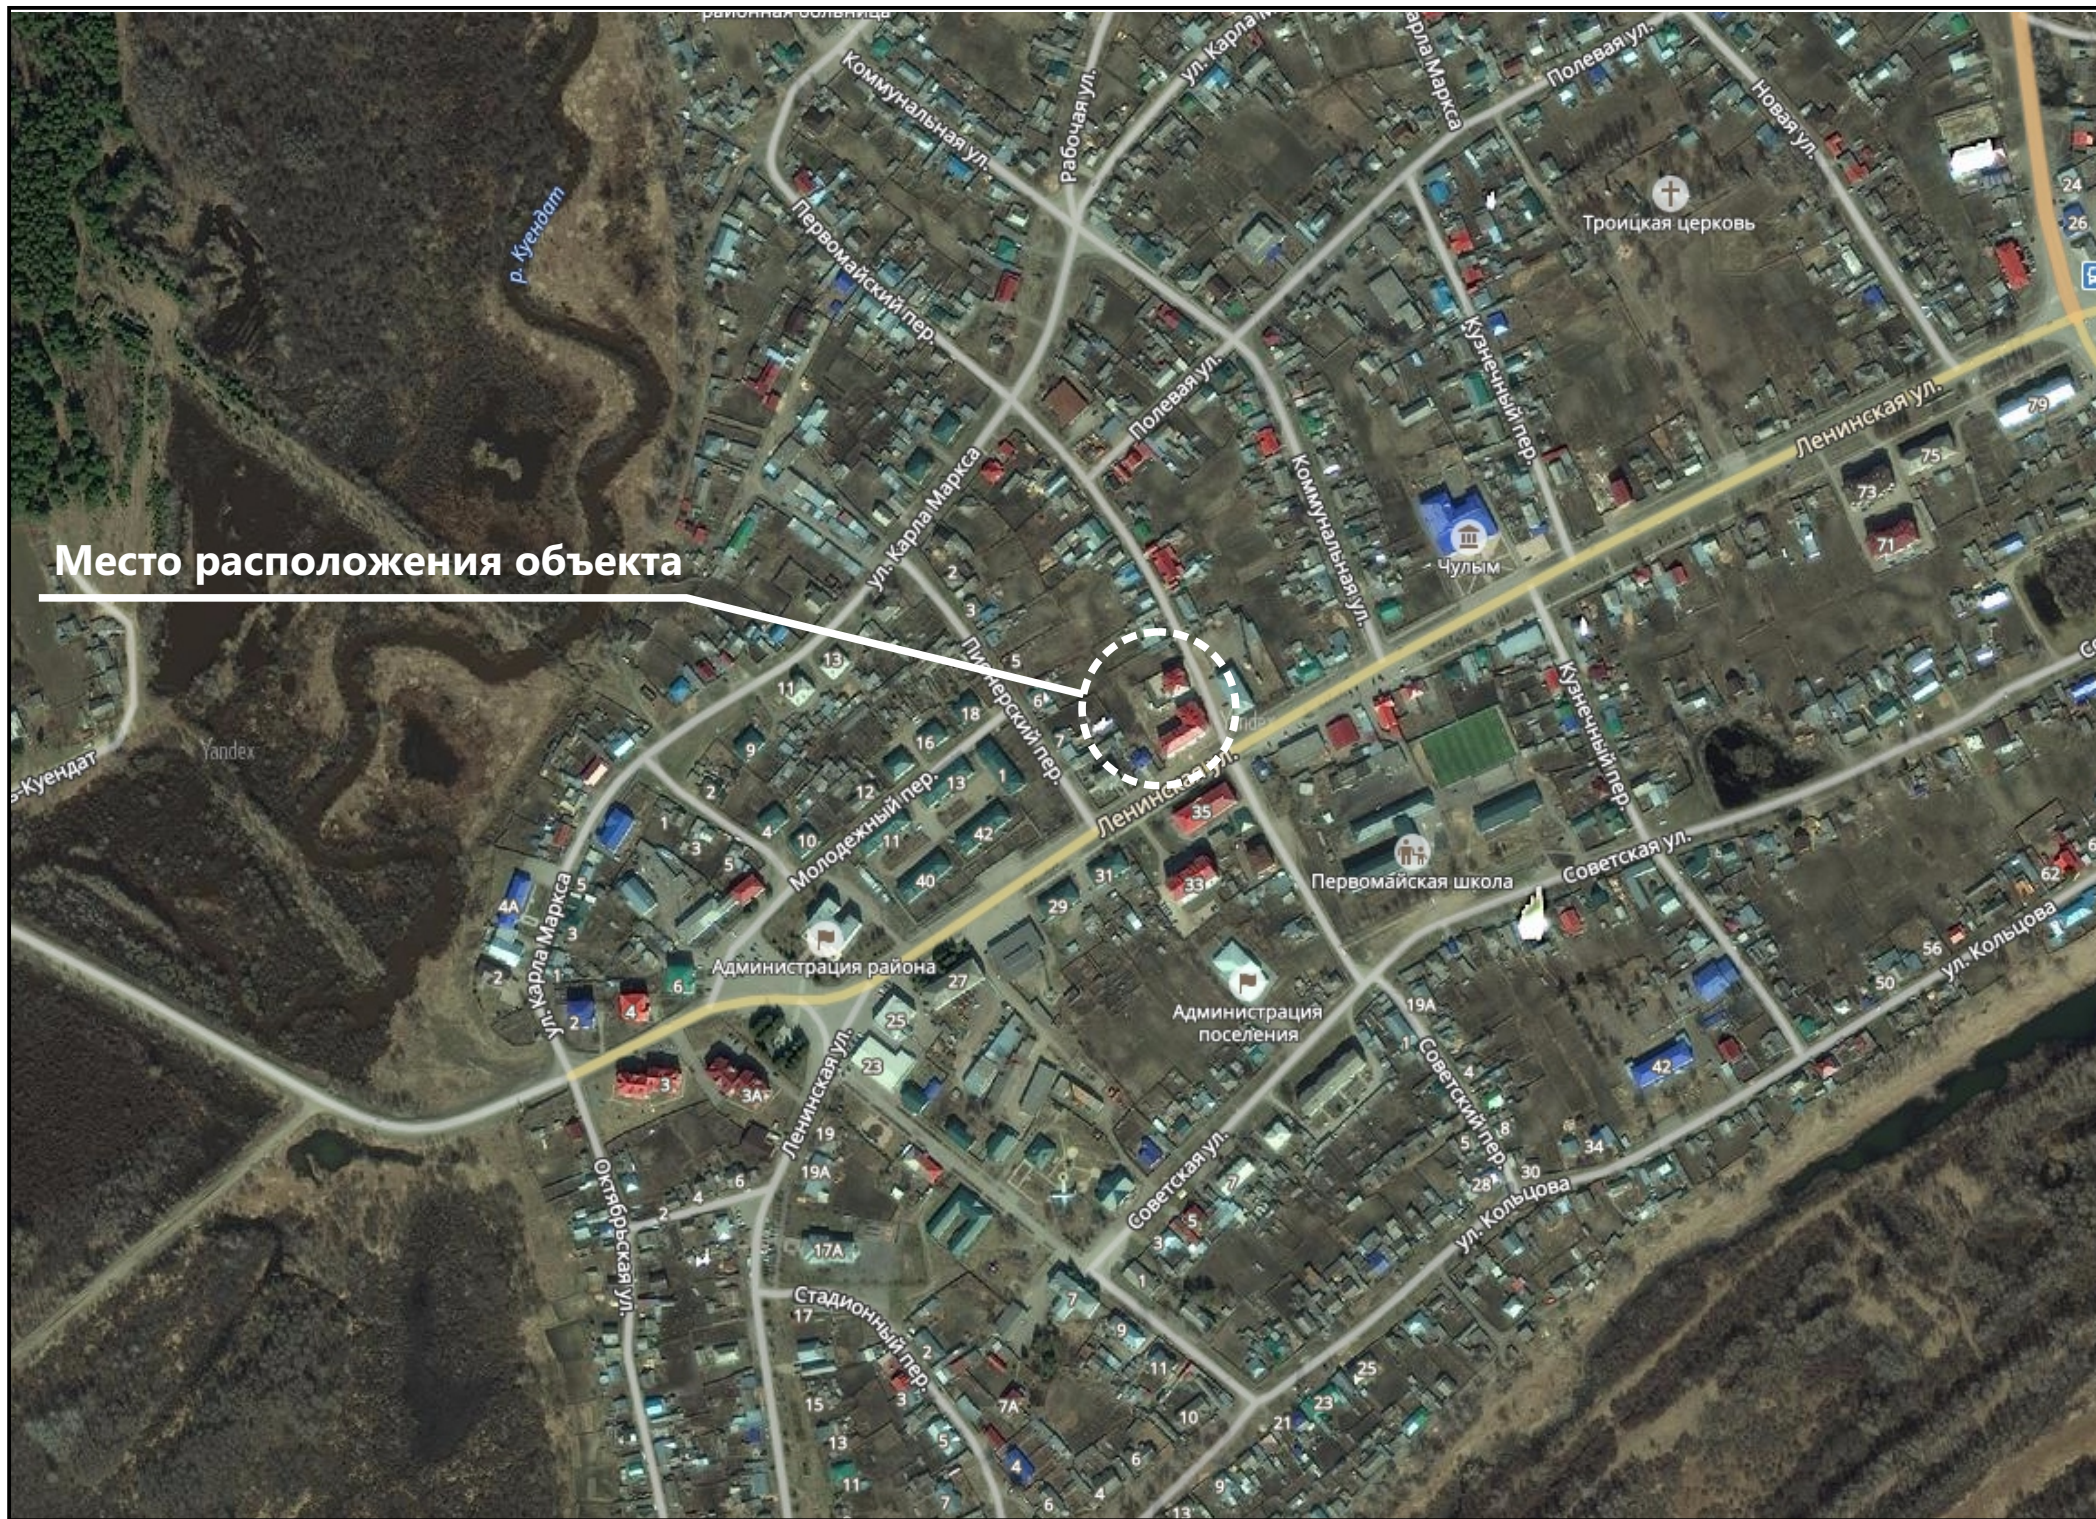


ПОЯСНИТЕЛЬНАЯ ЗАПИСКА

ПРОЕКТИРУЕМАЯ ТЕРРИТОРИЯ НАХОДИТСЯ В ГРАНИЦАХ УЧАСТКА ЖИЛОГО ДОМА НОМЕР 50 ПО УЛИЦЕ ЛЕНИНСКОЙ, СЕЛО ПЕРВОМАЙСКОЕ, ПЕРВОМАЙСКОГО РАЙОНА, ТОМСКОЙ ОБЛАСТИ.

**БЛАГОУСТРОЙСТВО ТЕРРИТОРИИ РАЗРАБОТАНО С УЧЕТОМ ПОЖЕЛАНИЙ ЖИЛЬЦОВ ДОМА.
ПРОЕКТ ПРЕДУСМАТРИВАЕТ УСТРОЙСТВО ОГРАЖДЕНИЙ, ОЗЕЛЕНЕНИЯ ПРИДОМОВОЙ ТЕРРИТОРИИ,
УСТАНОВКУ ЛАВОЧЕК И УРН.**

ТАКЖЕ, ПРЕДУСМОТРЕНА УСТАНОВКА НОВОГО ДЕТСКОГО ИГРОВОГО ОБОРУДОВАНИЯ, ДЕТСКАЯ ПЛОЩАДКА ОТСЫПАЕТСЯ ПЕСКОМ И ВЫРАВНИВАЕТСЯ.



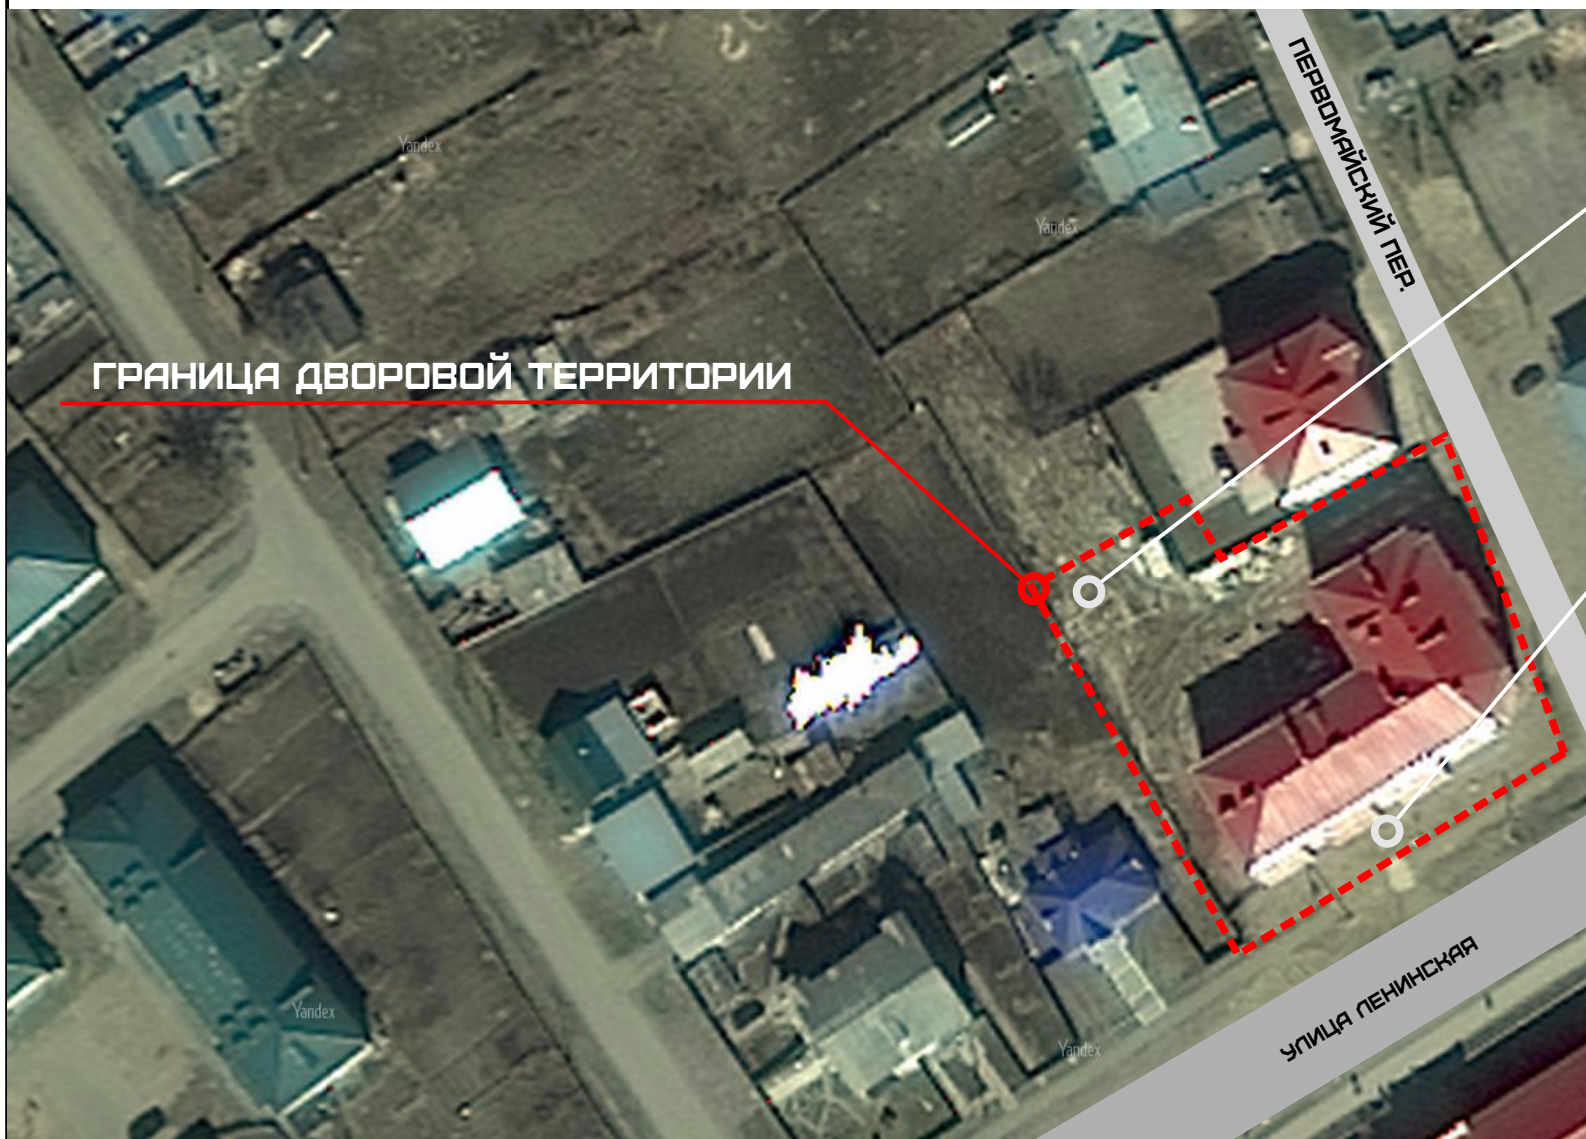

ГРАНИЦА ДВОРОВОЙ ТЕРРИТОРИИ

ПЕРВОМАЙСКИЙ ПЕР.

УЛИЦА ЛЕНИНСКАЯ



ДЕТСКАЯ ПЛОЩАДКА НА ДАННЫЙ МОМЕНТ





ТЕРРИТОРИЯ ПО УЛИЦЕ ЛЕНИНСКАЯ



МУСОРНЫЕ БАКИ ПЕР. ПЕРВОМАЙСКИЙ

ОПОРНЫЙ ПЛАН

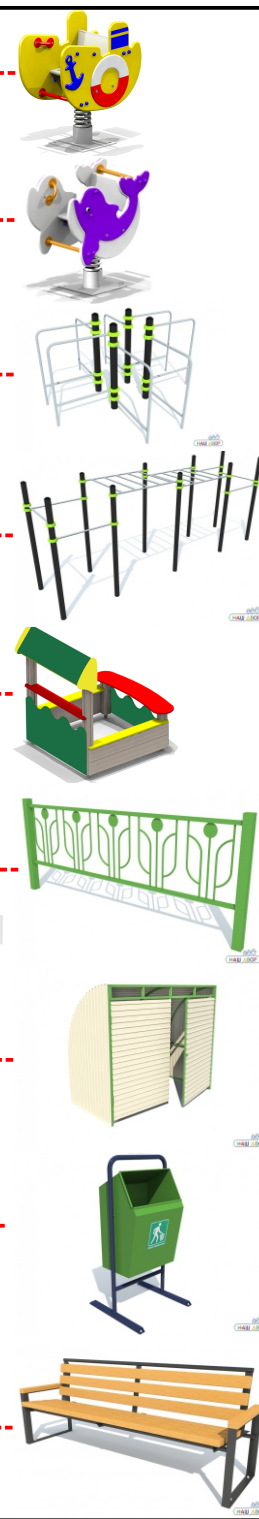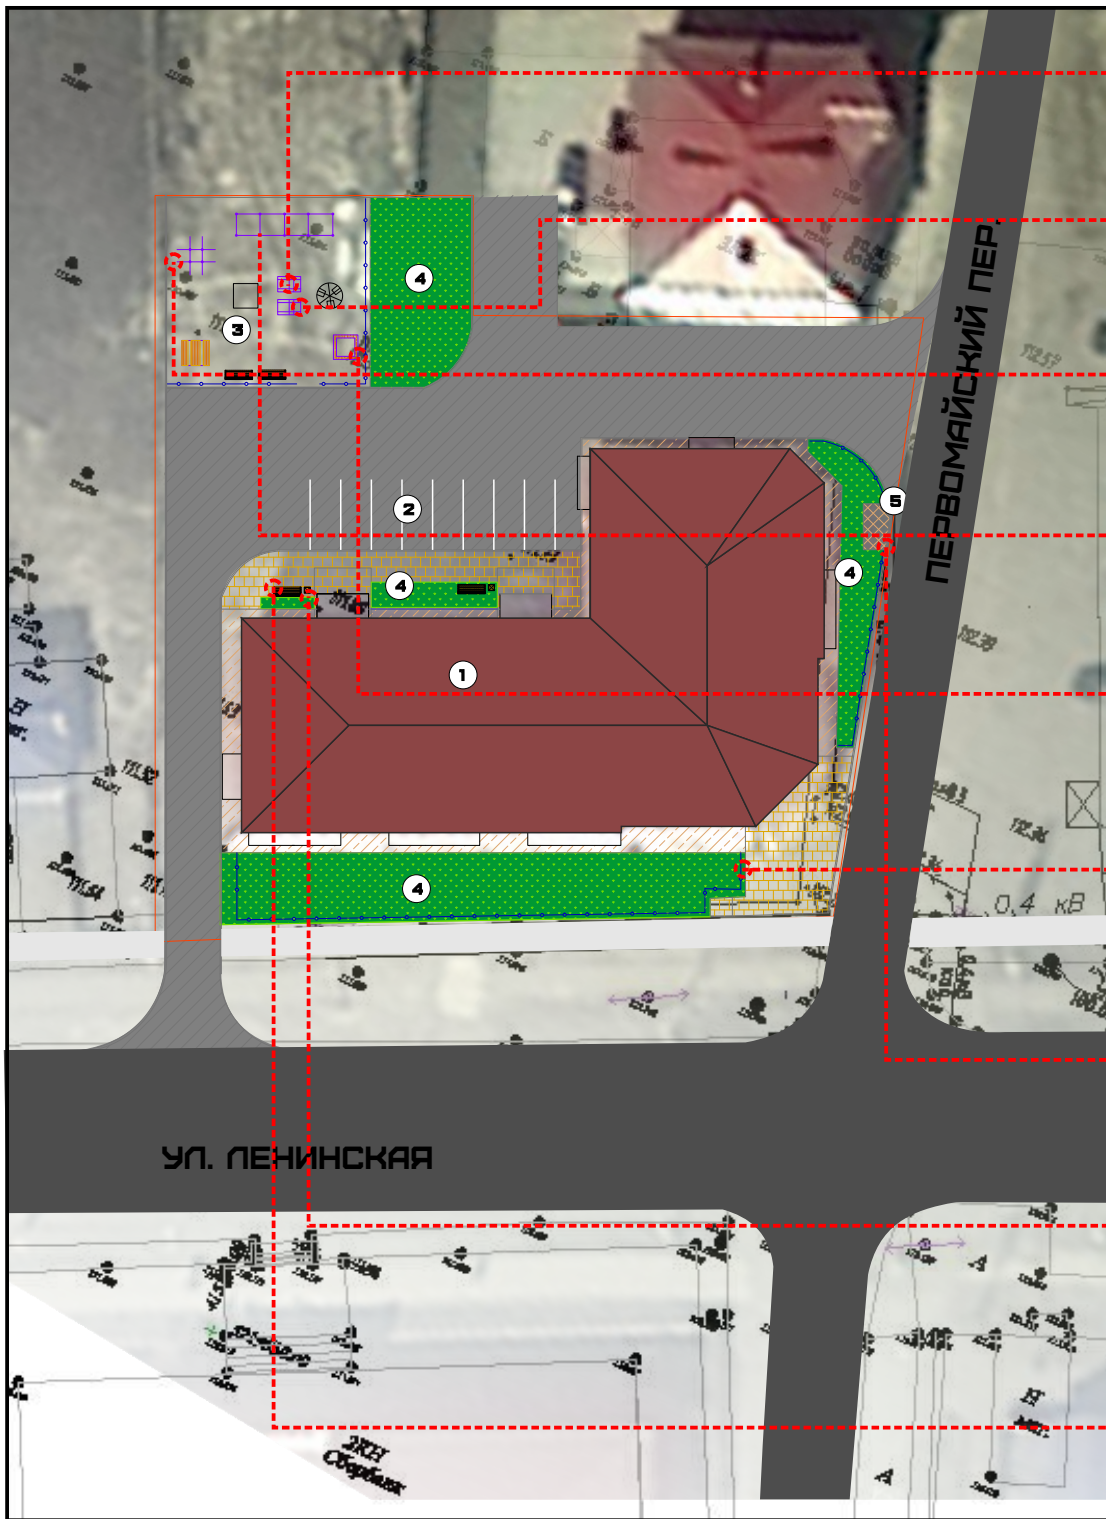

ЭКСПЛИКАЦИЯ К ГЕНПЛАНУ

- 1 - СУЩЕСТВУЮЩИЙ ЖИЛОЙ ДОМ
- 2 - ПАРКОВКА
- 3 - ДЕТСКАЯ ПЛОЩАДКА
- 4 - ПРИДОМОВЫЕ ГАЗОНЫ
- 5 - ПЛОЩАДКА ТСО

ЭКСПЛИКАЦИЯ К ГЕНПЛАНУ

- АСФАЛЬТОБЕТОННОЕ ПОКРЫТИЕ СУЩЕСТВУЮЩЕЕ
- ОТМОСТКА ЗДАНИЯ СУЩЕСТВУЮЩАЯ
- ПЕШЕХОДНЫЕ ДОРОЖКИ, МОЩЕНИЕ
- ОЗЕЛЕНЕНИЕ ПРИДОМОВОЙ ТЕРРИТОРИИ
- ЛАВОЧКИ И УРНЫ
- ДЕТСКАЯ ИГРОВАЯ ПЛОЩАДКА, ПОКРЫТИЕ ПЕСОК
- ОГРАЖДЕНИЕ ОЗЕЛЕНЕНИЯ ПРИДОМОВОЙ ТЕРРИТОРИИ
- ПЛОЩАДКА ТСО

ТЕХНИКОЭКОНОМИЧЕСКИЕ ПОКАЗАТЕЛИ

АСФАЛЬТОБЕТОННОЕ ПОКРЫТИЕ СУЩЕСТВУЮЩЕЕ	S=670,4 M2
ОТМОСТКА ЗДАНИЯ СУЩЕСТВУЮЩАЯ	S=89,5 M2
ПЕШЕХОДНЫЕ ДОРОЖКИ, МОЩЕНИЕ	S=116,9 M2
ОЗЕЛЕНЕНИЕ ПРИДОМОВОЙ ТЕРРИТОРИИ	S=286 M2
ЛАВОЧКИ	4 ШТ
УРНЫ	4 ШТ
ДЕТСКАЯ ИГРОВАЯ ПЛОЩАДКА, ПОКРЫТИЕ ПЕСОК	S=164,9 M2
ОГРАЖДЕНИЕ ОЗЕЛЕНЕНИЯ ПРИДОМОВОЙ ТЕРРИТОРИИ	L=85 М.П.


МАЛЫЕ АРХИТЕКТУРНЫЕ ФОРМЫ ПРИДОМОВОЙ ТЕРРИТОРИИ




СКАМЕЙКА



УРНА

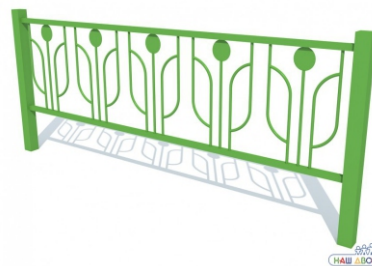


ГАЗОННОЕ ОГРАЖДЕНИЕ

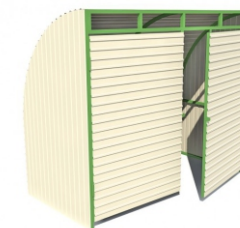


НАВЕС НАД МУСОРНЫМИ БАКАМИ НА 2 ШТ.

ОБОРУДОВАНИЕ ДЛЯ ДЕТСКОЙ ПЛОЩАDKИ

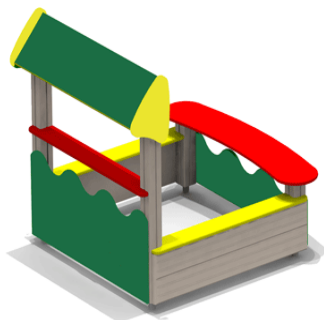

ПЕСОЧНИЦА «ПОЛЯНКА»

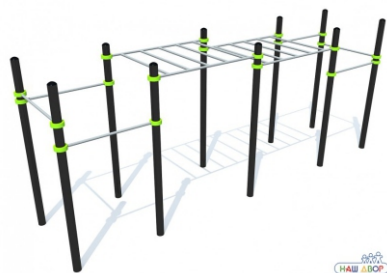

РУКОХОД ДВУХУРОВНЕВНЫЙ С ТУРНИКОМ



БРУСТЬЯ



КАЧАЛКА НА ПРУЖИНЕ «КАТЕРОК»



КАЧАЛКА НА ПРУЖИНЕ «ДЕЛЬФИН»

ПРЕДЛАГАЕМЫЕ МАЛЫЕ АРХИТЕКТУРНЫЕ ФОРМЫ