

Утверждена районными властями "ИП" в северной  
и северной частях территории "ИП" в северной  
и северной частях территории "ИП" в северной

Утверждена Постановлением Администрации  
"Первомайского района"  
от \_\_\_\_\_ № \_\_\_\_\_

Первомайского района  
от 15.11.2014 № 340-з

Топографический план

1:1000  
0.1:2



Система координат МСК-70

Исходные координаты:	
Обозначение	Координаты
ИП	X Y
характеристики точек	X Y
границы	X Y
1	421235.82 5216725.36
2	421268.46 5216780.32
3	421268.54 5216783.35
4	421300.09 5216787.44
5	421329.25 5216769.29
6	421332.28 5216772.10
7	421351.00 5216792.01
8	421264.63 5216786.83
9	421264.49 5216781.46
10	421232.30 5216772.40
1	421235.82 5216725.36


Координаты опор ВЛ-10 кВ П-12

№ Опоры	Координаты	
	X	Y
252/1	42121.35	5216722.72
252/2	42190.54	5216788.92
252/3	421266.59	5216785.09

Координаты опор ВЛ-0,4 кВ СТП П-12-Х фидер 1

№ Опоры	Координаты	
	X	Y
1	421266.47	5216788.89
2	421256.67	5216754.24
3	421234.83	5216727.60

Граница приращиваемых земель проходит по характерным точкам:  
1, 2, 3, 4, 5, 6, 7, 8, 9, 10, 1.  
категория земель: земли населенных пунктов  
цель использования: Строительство СТП-10/0,4 кВ, ВЛ 10-0,4 кВ в ст. Куенцад.  
Первомайского района для технологического присоединения (ст. Куенцад, ул. Железнодорожная, №4)  
Система координат МСК-70, 4-я зона

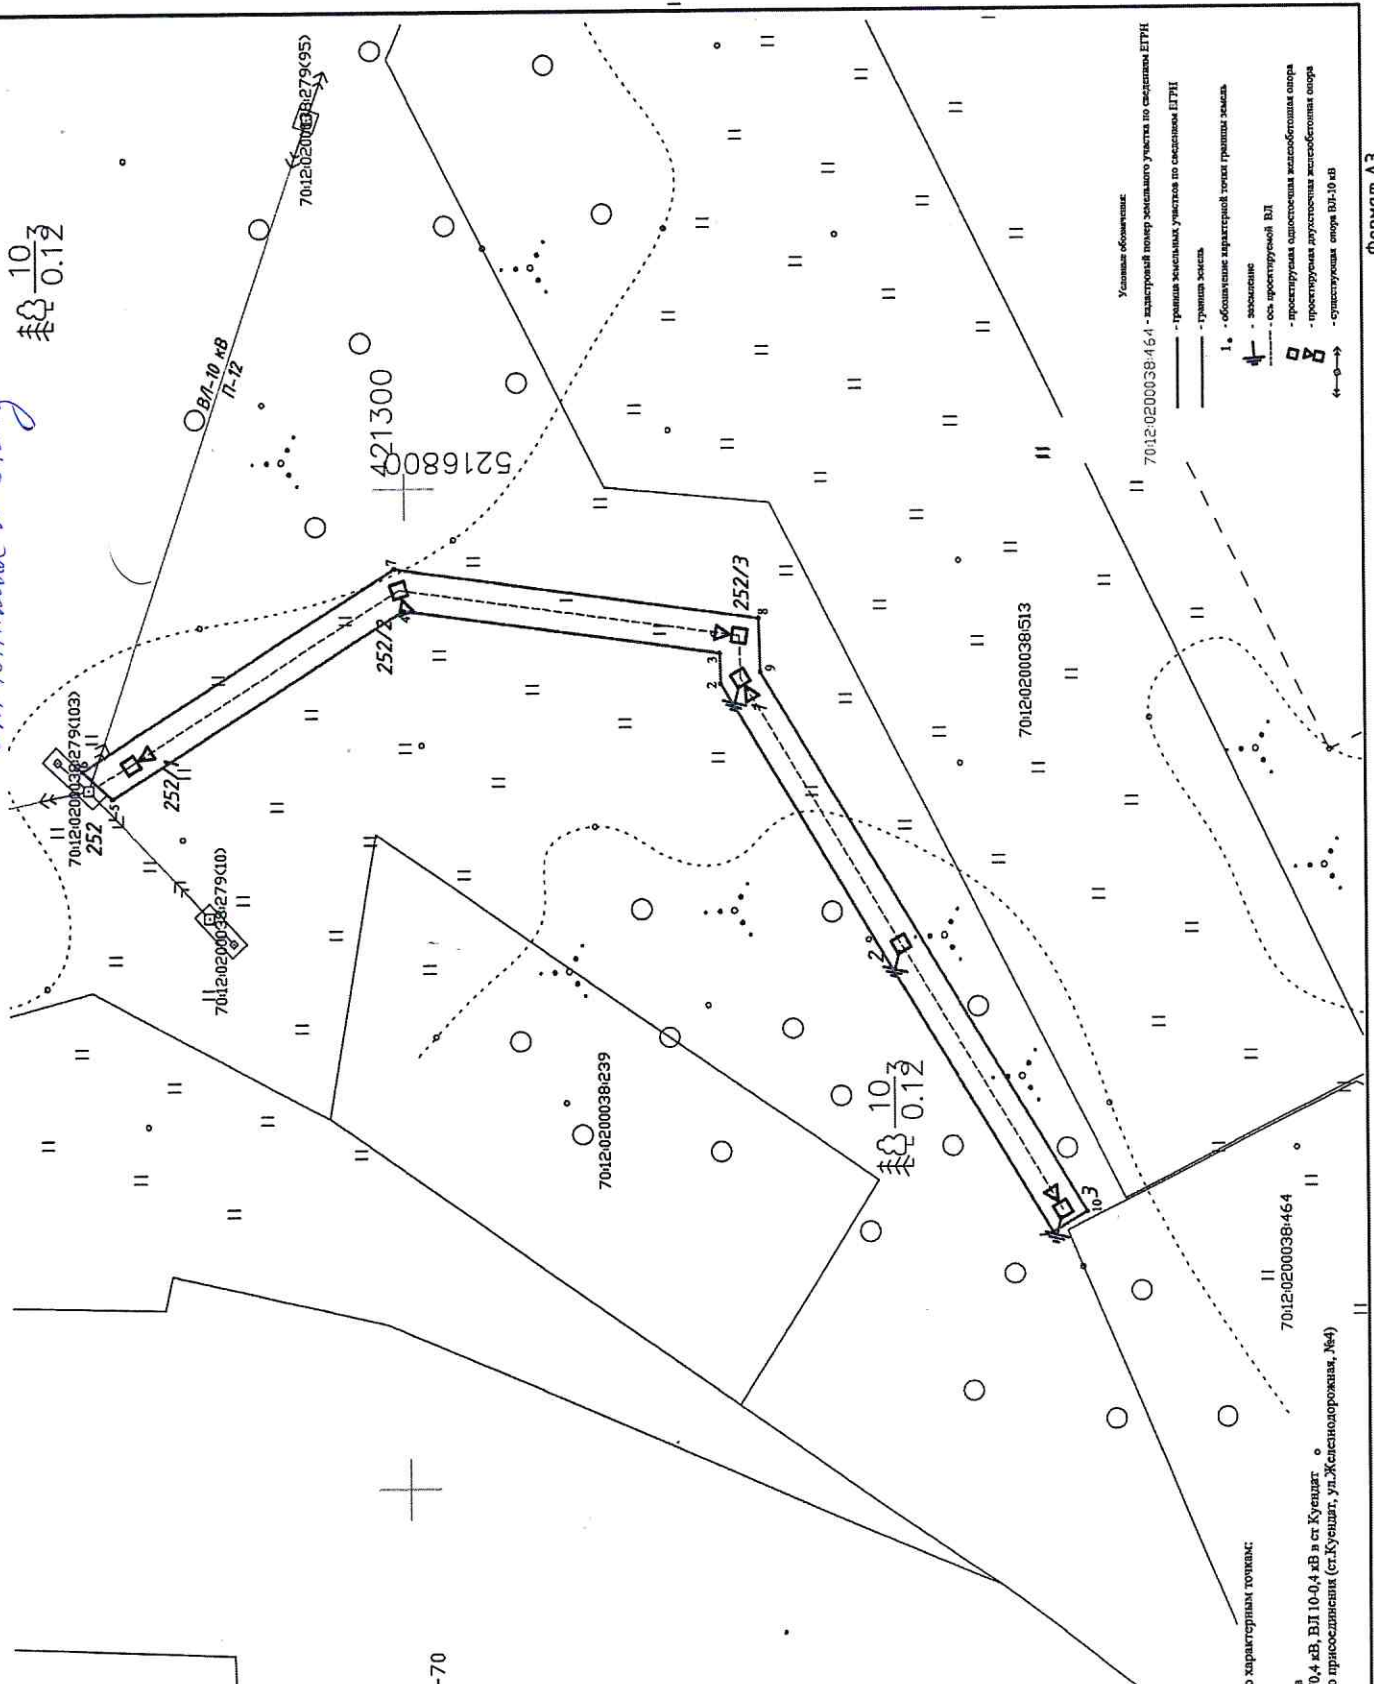

Условные обозначения:  
 - заштрихованная линия - граница земельных участков по сведениям БТИ  
 - граница земельных участков по сведениям БТИ  
 - граница земли  
 1. - обозначение характерной точки границы земли  
 - здание  
 - ось проекционной ВЛ  
 - проекционная ось/стесненная железобетонная опора  
 - проекционная железобетонная железобетонная опора  
 - существующая опора ВЛ-10 кВ

Формат А3