




Приложение №1

Утверждено постановлением
Администрации Первомайского района
№ от 20 г.

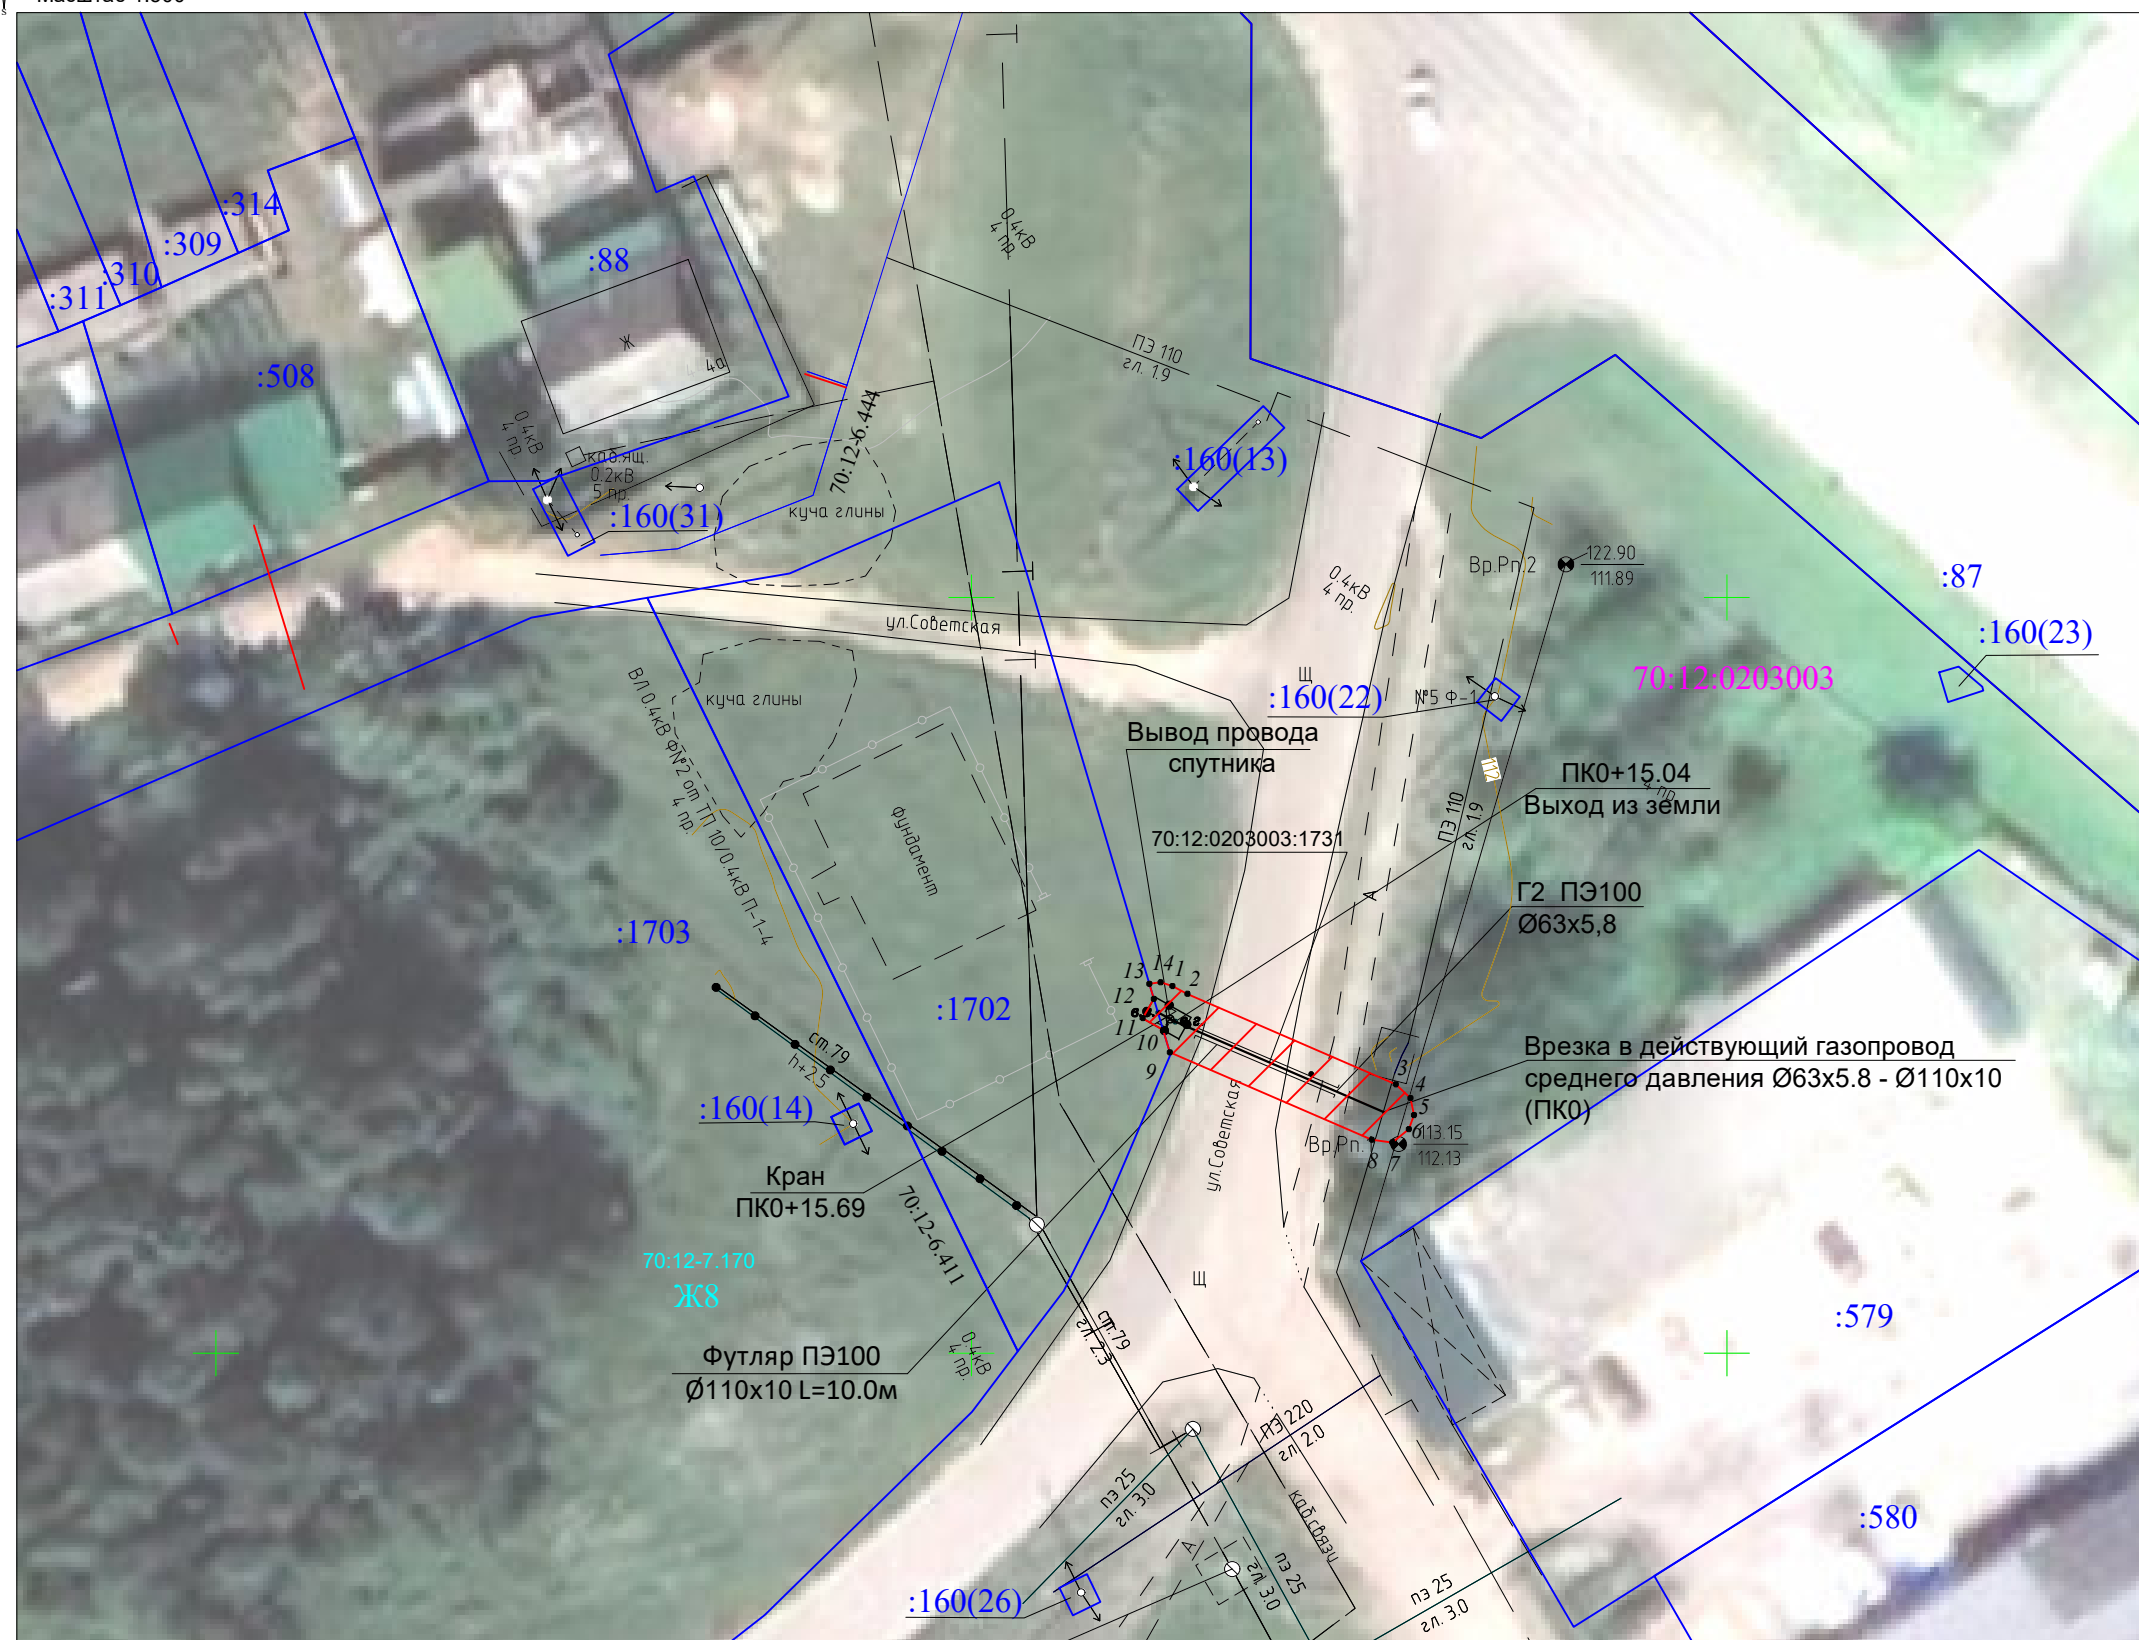

Условные обозначения:

- | | | | |
|---|---|---------------|--|
| ●1 | Характерная точка проектной границы публичного сервитута | :26 | Обозначение кадастрового номера земельного участка |
|  | Проектная граница публичного сервитута | 70:12:0203003 | Номер кадастрового квартала |
| 70:12:0203003:1731 | Ось существующего сооружения и обозначение кадастрового номера сооружения | Ж8 | Обозначение территориальной зоны |
|  | Границы земельных участков ЕГРН | | |

Площадь публичного сервитута 72 кв. м		
Средняя квадратическая погрешность положения характерной точки 0.10 м		
Система координат: МСК-70, зона 5		
Обозначение характерных точек границ	Координаты, м	
№	X	Y
1	415324,29	5220263,31
2	415323,77	5220264,30
3	415317,79	5220278,10
4	415316,88	5220279,07
5	415315,76	5220279,29
6	415314,83	5220278,95
7	415313,94	5220277,83
8	415314,11	5220276,50
9	415319,91	5220263,13
10	415321,38	5220262,69
11	415322,16	5220261,34
12	415323,44	5220262,08
13	415324,44	5220261,78
14	415324,53	5220262,52
1	415324,29	5220263,31

Общая площадь публичного сервитута для эксплуатации газопровода до земельного участка, расположенного по адресу: Российская Федерация, Томская область, Первомайский муниципальный район, Первомайское сельское поселение, село Первомайское, улица Советская, земельный участок №42А/1, кадастровый номер сооружения 70:12:0203003:1731 - 72 кв.м.

Кадастровый инженер