


**Схема расположения земельного участка или земельных участков
на кадастровом плане территории**

Условный номер земельного участка --
 Площадь земельного участка 1501 м²

Обозначение характерных точек границ	Координаты, м.		Обозначение характерных точек границ	Координаты, м.	
	X	Y		X	Y
1	2	3	1	2	3
1	415742.23	5222185.55	н4	415713.44	5222194.01
2	415756.19	5222233.65	1	415742.23	5222185.55
н3	415727.48	5222242.09	-	-	-

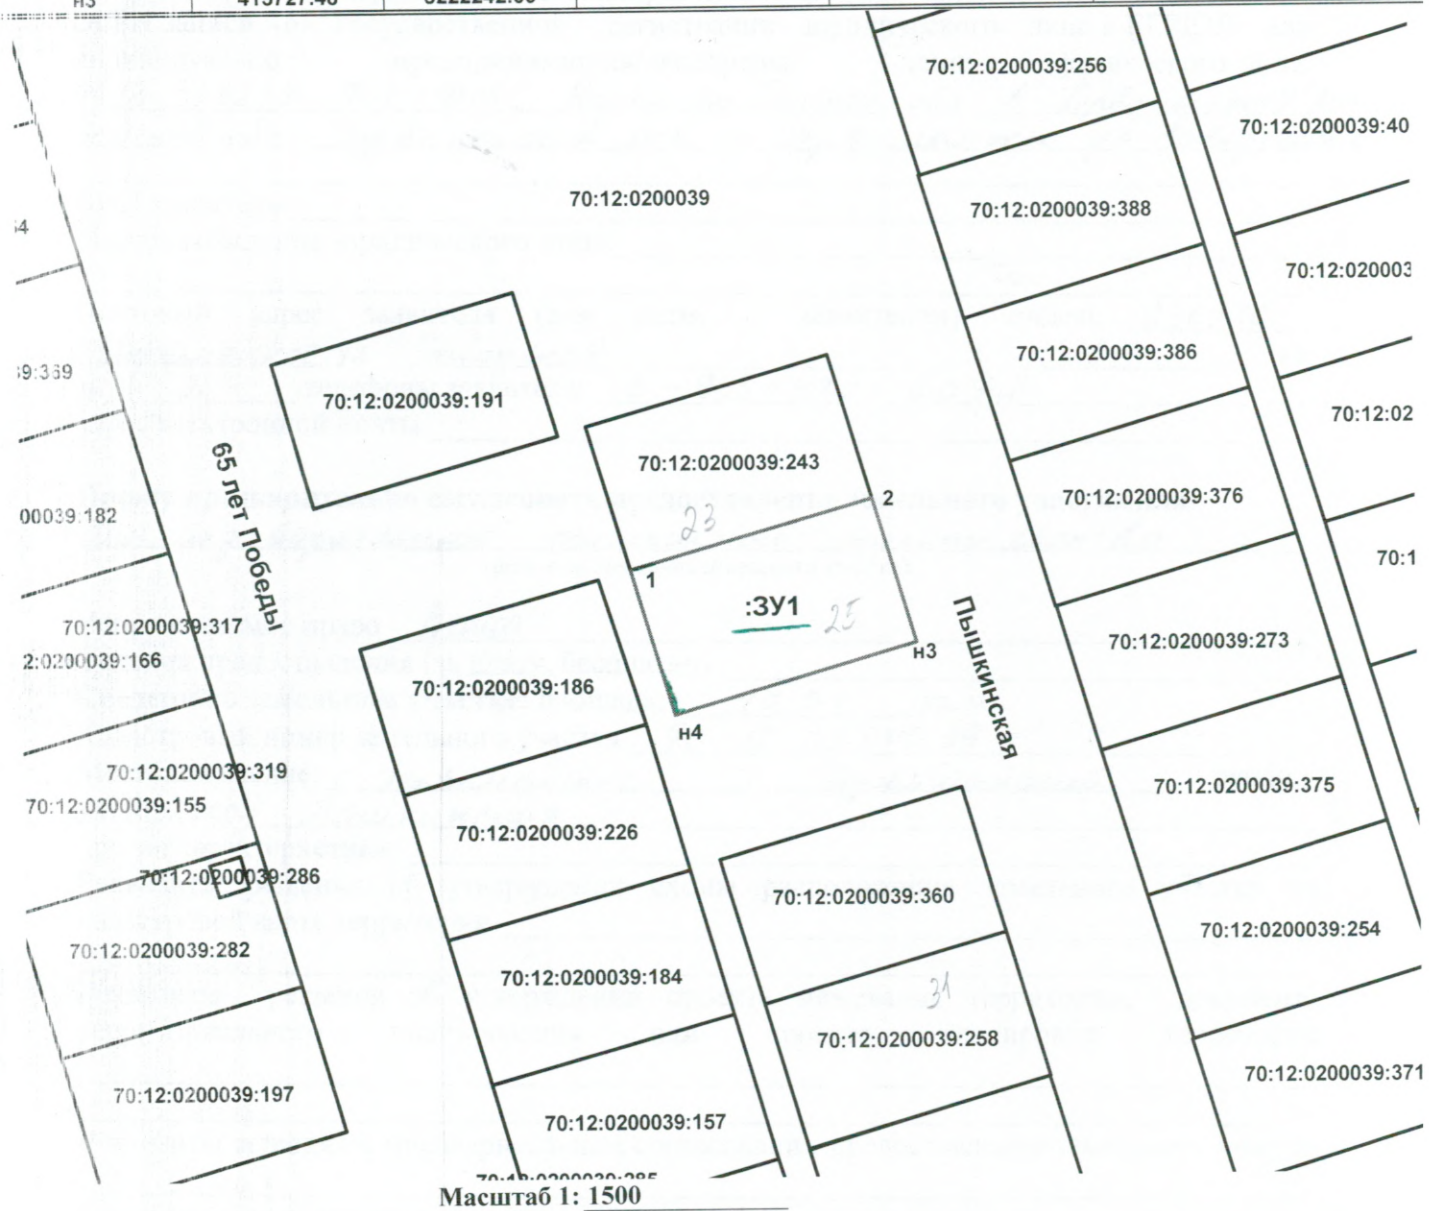

- Условные обозначения:
- граница земельного участка, установленная (уточненная) при проведении кадастровых работ.
 - граница земельного участка, включенная в ГКН
 - н1 - обозначение характерной точки границы земельного участка, полученной при проведении кадастровых работ
 - :181 - кадастровый номер земельного участка
 - :3У1 - кадастровый номер исходного земельного участка
 - Ж1п - зона перспективной застройки индивидуальными жилыми домами
 - :0200039 - кадастровый номер квартала