


Схема расположения земельного участка или земельных участков  
на кадастровом плане территории

Условный номер земельного участка		--			
Площадь земельного участка		4999 м <sup>2</sup>			
Обозначение характерных точек границ	Координаты, м.		Обозначение характерных точек границ	Координаты, м.	
	X	Y		X	Y
1	2	3	1	2	3
н1	423682.93	5229510.74	н4	423682.29	5229460.75
н2	423582.97	5229513.00	н1	423682.93	5229510.74
н3	423582.33	5229463.00	-	-	-

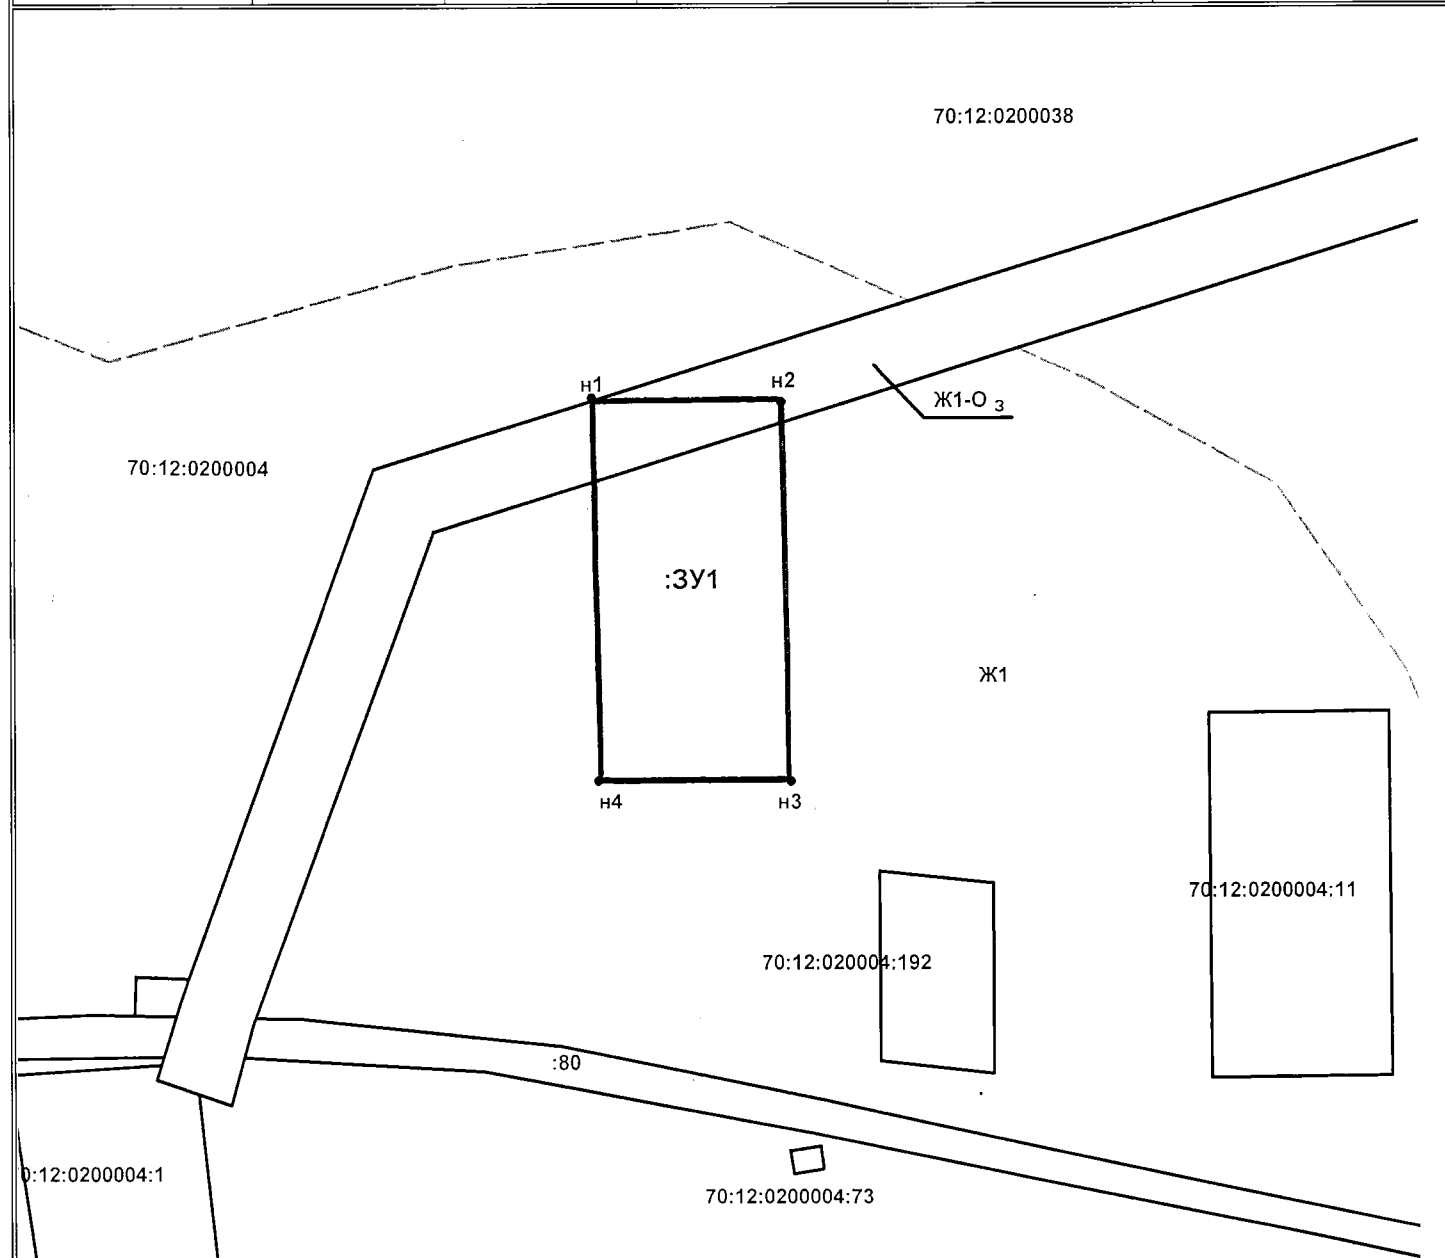

Масштаб 1: 2 000

Условные  
обозначения:

- граница земельного участка, установленная (уточненная) при проведении кадастровых работ.
- граница земельного участка, включенная в ГКН

- :11 - кадастровый номер земельного участка
- :3У1 - кадастровый номер исходного земельного участка
- Ж1 - зона застройки индивидуальными жилыми домами
- Ж1-Оз - зона застройки индивидуальными жилыми домами в охранной зоне объектов инженерной инфраструктуры
- :0200004 - кадастровый номер квартала