


**Схема расположения земельного участка или земельных участков  
на кадастровом плане территории**

Условный номер земельного участка		--			
Площадь земельного участка		25898 м <sup>2</sup>			
Обозначение характерных точек границ	Координаты, м.		Обозначение характерных точек границ	Координаты, м.	
	X	Y		X	Y
1	2	3	1	2	3
н1	418959.30	5219443.99	н10	418865.71	5219578.44
н2	419070.66	5219451.92	н11	418805.08	5219554.39
н3	419071.06	5219480.89	н12	418837.11	5219527.64
н4	419036.15	5219483.55	н13	418831.35	5219490.12
н5	418990.86	5219539.61	н14	418837.00	5219455.03
н6	419002.82	5219578.87	н15	418873.52	5219470.86
н7	419002.18	5219622.74	н16	418933.01	5219471.08
н8	418930.80	5219600.02	н1	418959.30	5219443.99
н9	418893.81	5219586.37	-	-	-

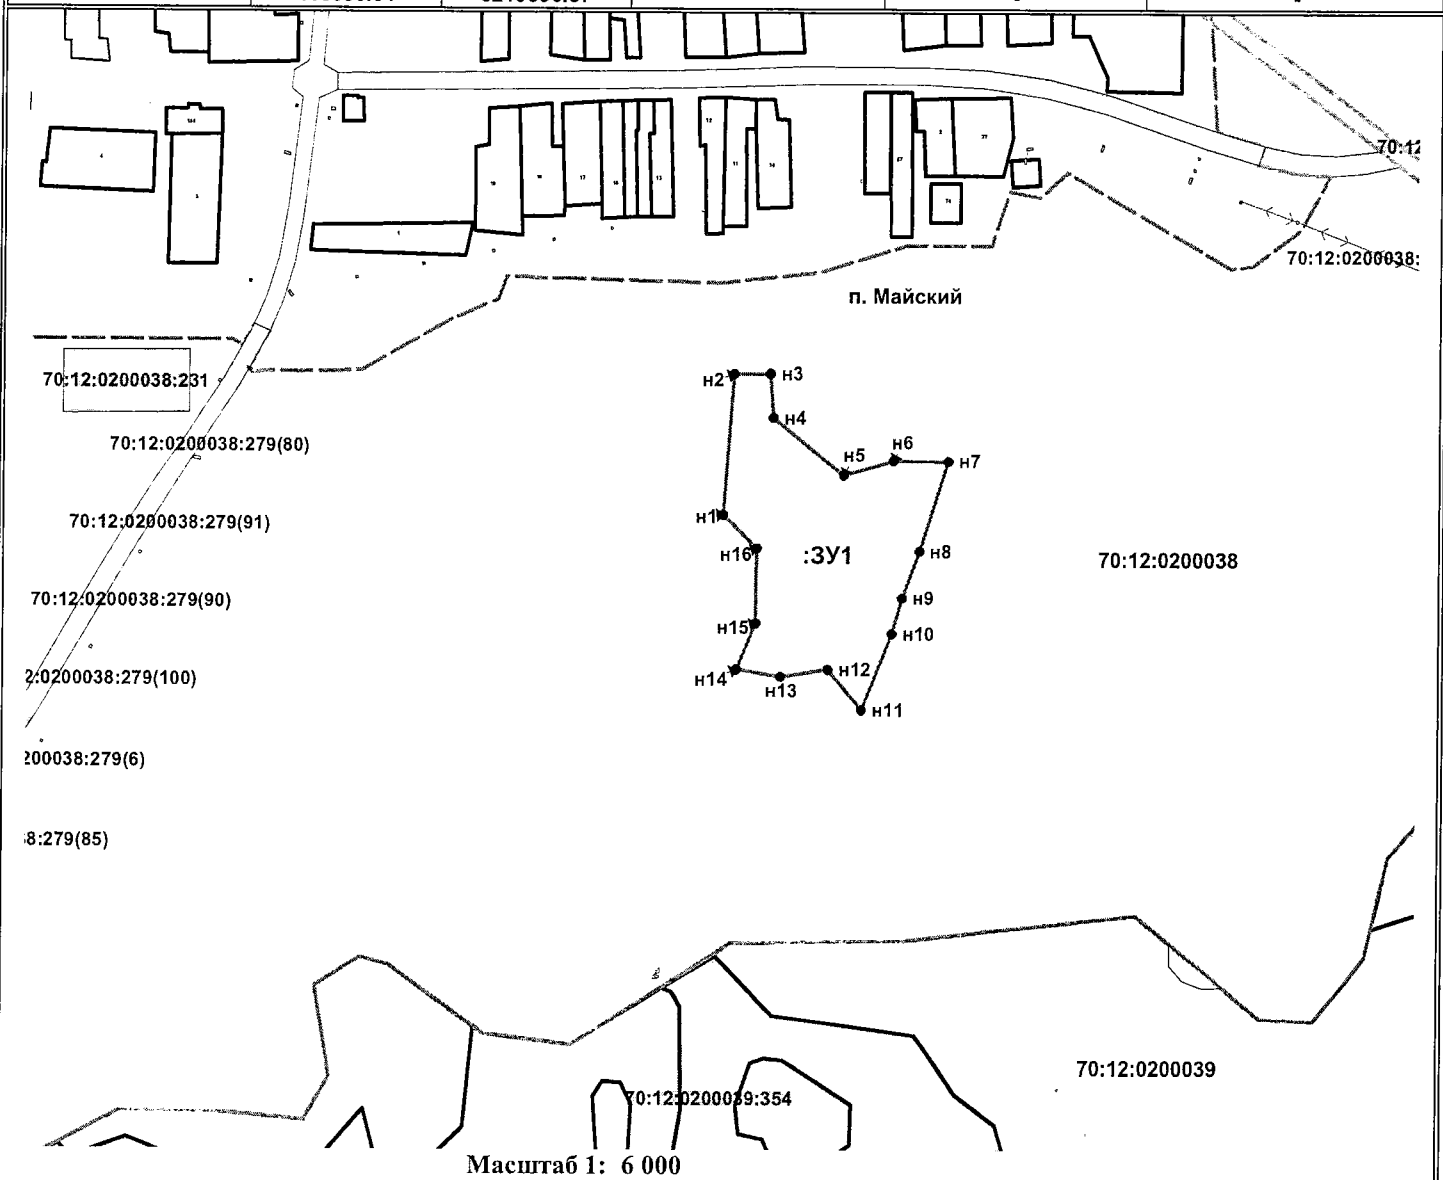

- Условные обозначения:**
- граница земельного участка, установленная (уточненная) при проведении кадастровых работ.
  - граница земельного участка, включенная в ГКН
  - обозначение характерной точки границы земельного участка, полученной при проведении кадастровых работ
  - кадастровый номер земельного участка
  - кадастровый номер исходного земельного участка
  - сельскохозяйственные угодья в составе земель сельскохозяйственного назначения
  - кадастровый номер квартала