

Схема границ земельных участков



Масштаб 1:10000

Схема границ земельных участков

Условные обозначения








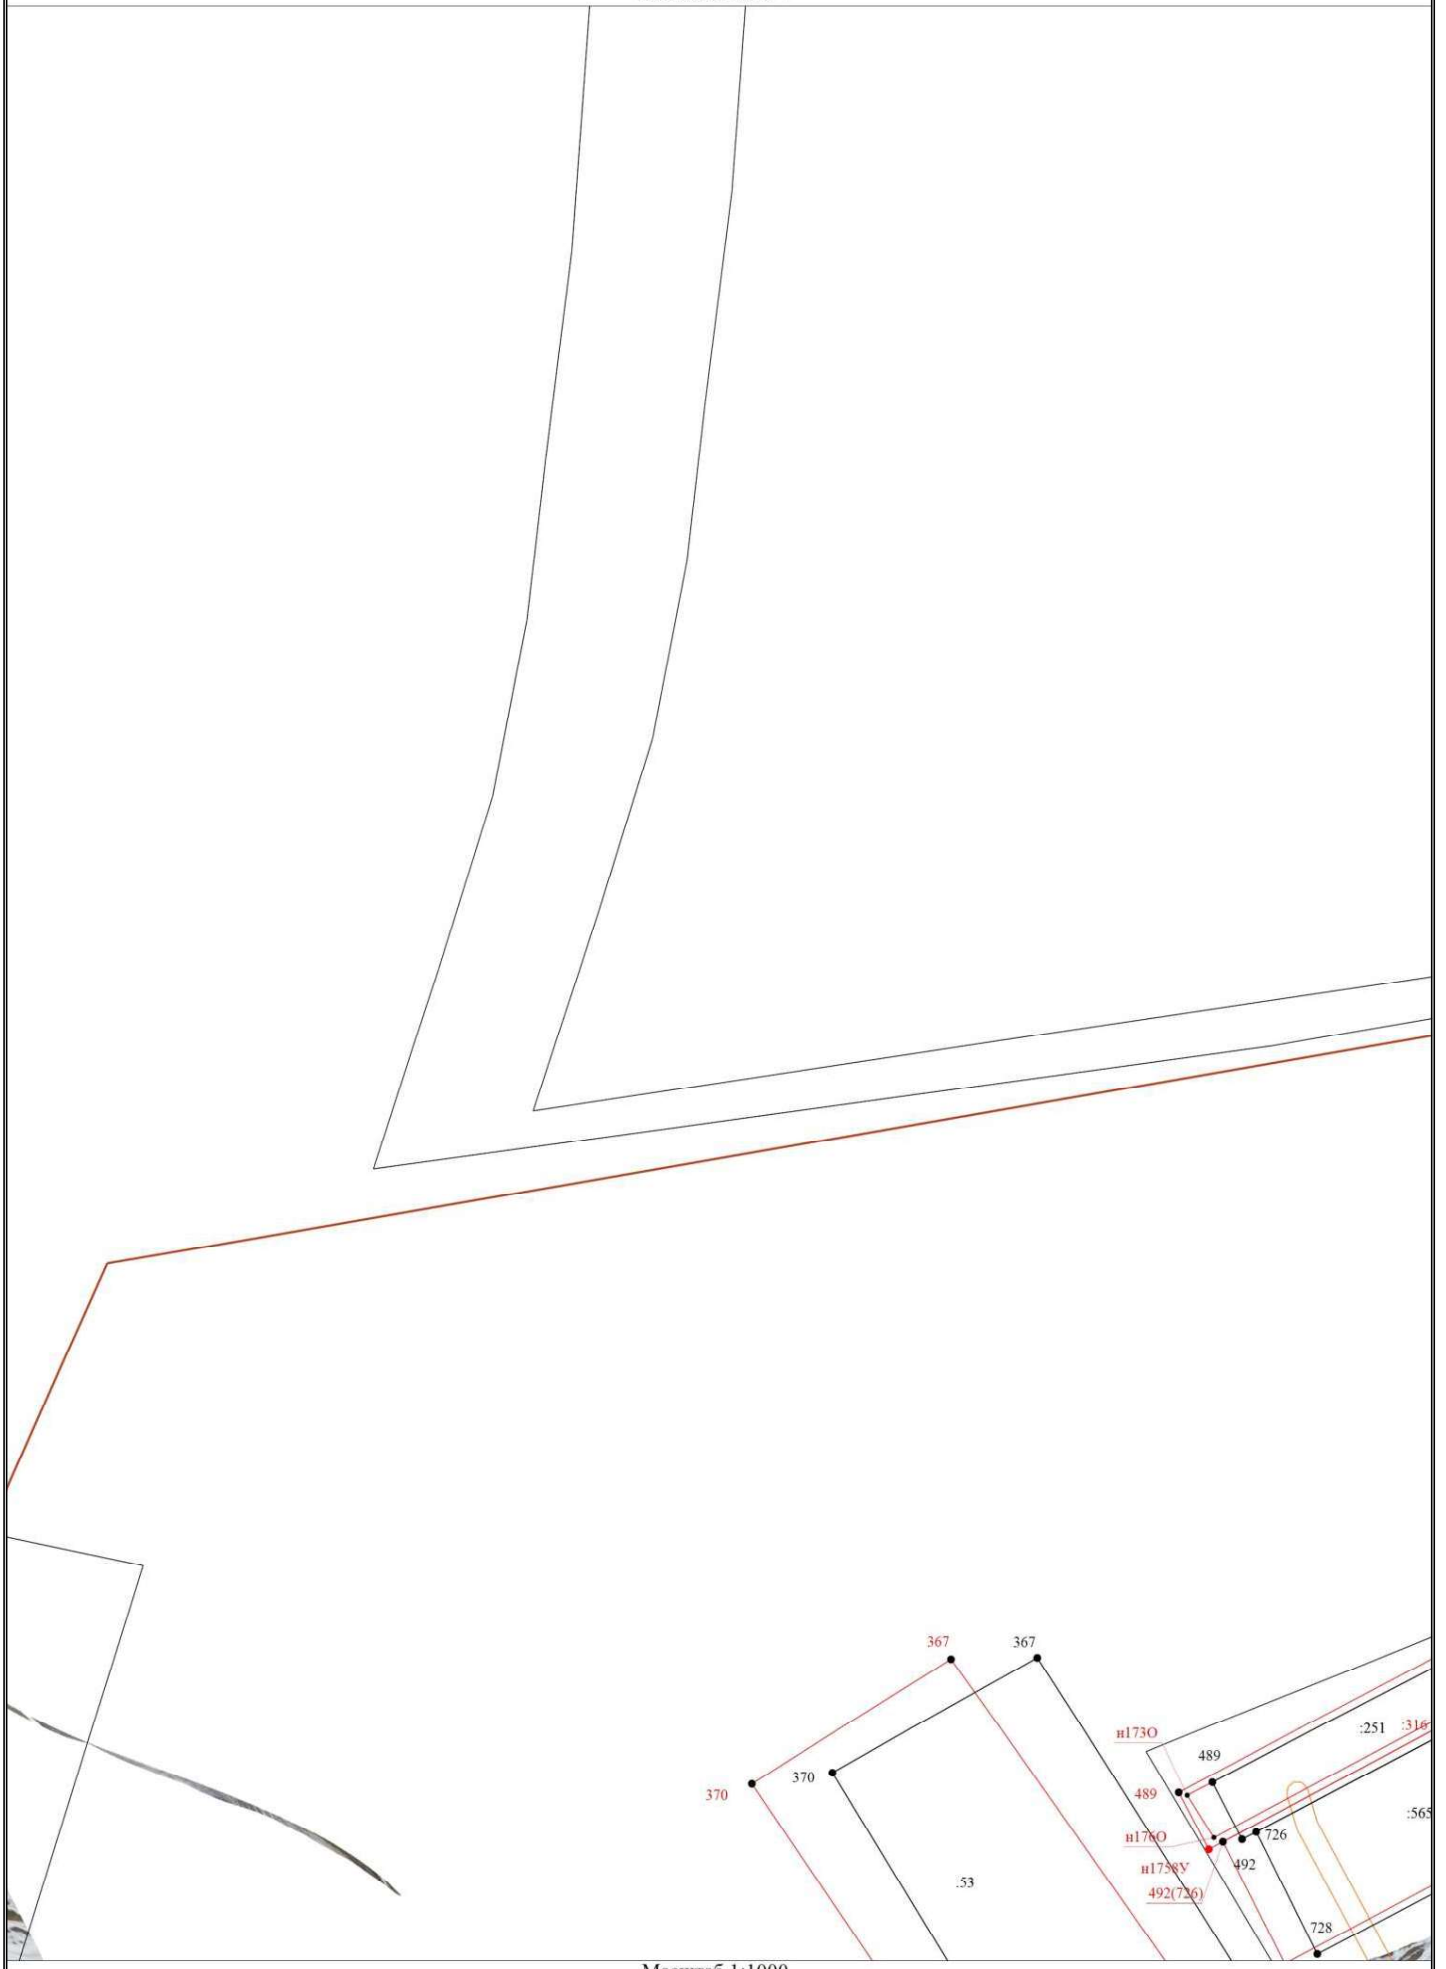
-  - Часть границы, местоположение которой определено при выполнении кадастровых работ
- - Характерная точка границы земельного участка, сведения ЕГРН о которой соответствуют требованиям, установленным в соответствии с частью 13 статьи 22 Федерального закона от 13 июля 2015 г. N 218-ФЗ "О государственной регистрации недвижимости"
 - - Характерная точка контура здания, сооружения, объекта незавершенного строительства
- 1 - Обозначение характерной точки, местоположение которой не изменилось или было уточнено
- g - Обозначение ликвидируемой характерной точки
- n1Y - Обозначение новой характерной точки
-  - Часть контура, образованного проекцией вновь образованного наземного конструктивного элемента здания, сооружения, объекта незавершенного строительства
-  - Часть границы, сведения ЕГРН о которой позволяют однозначно определить ее положение на местности
-  - Часть контура, образованного проекцией существующего в ЕГРН наземного конструктивного элемента здания, сооружения, объекта незавершенного строительства
-  - Граница зоны с особыми условиями
-  - Граница кадастрового квартала
-  - Граница населенного пункта
- - Характерная точка границы земельного участка, сведения о которой отсутствуют в ЕГРН, местоположение которой определено при кадастровых работах (новая характерная точка)

Схема границ земельных участков


Выносной лист 1



Масштаб 1:1000

Схема границ земельных участков


Выносной лист 3

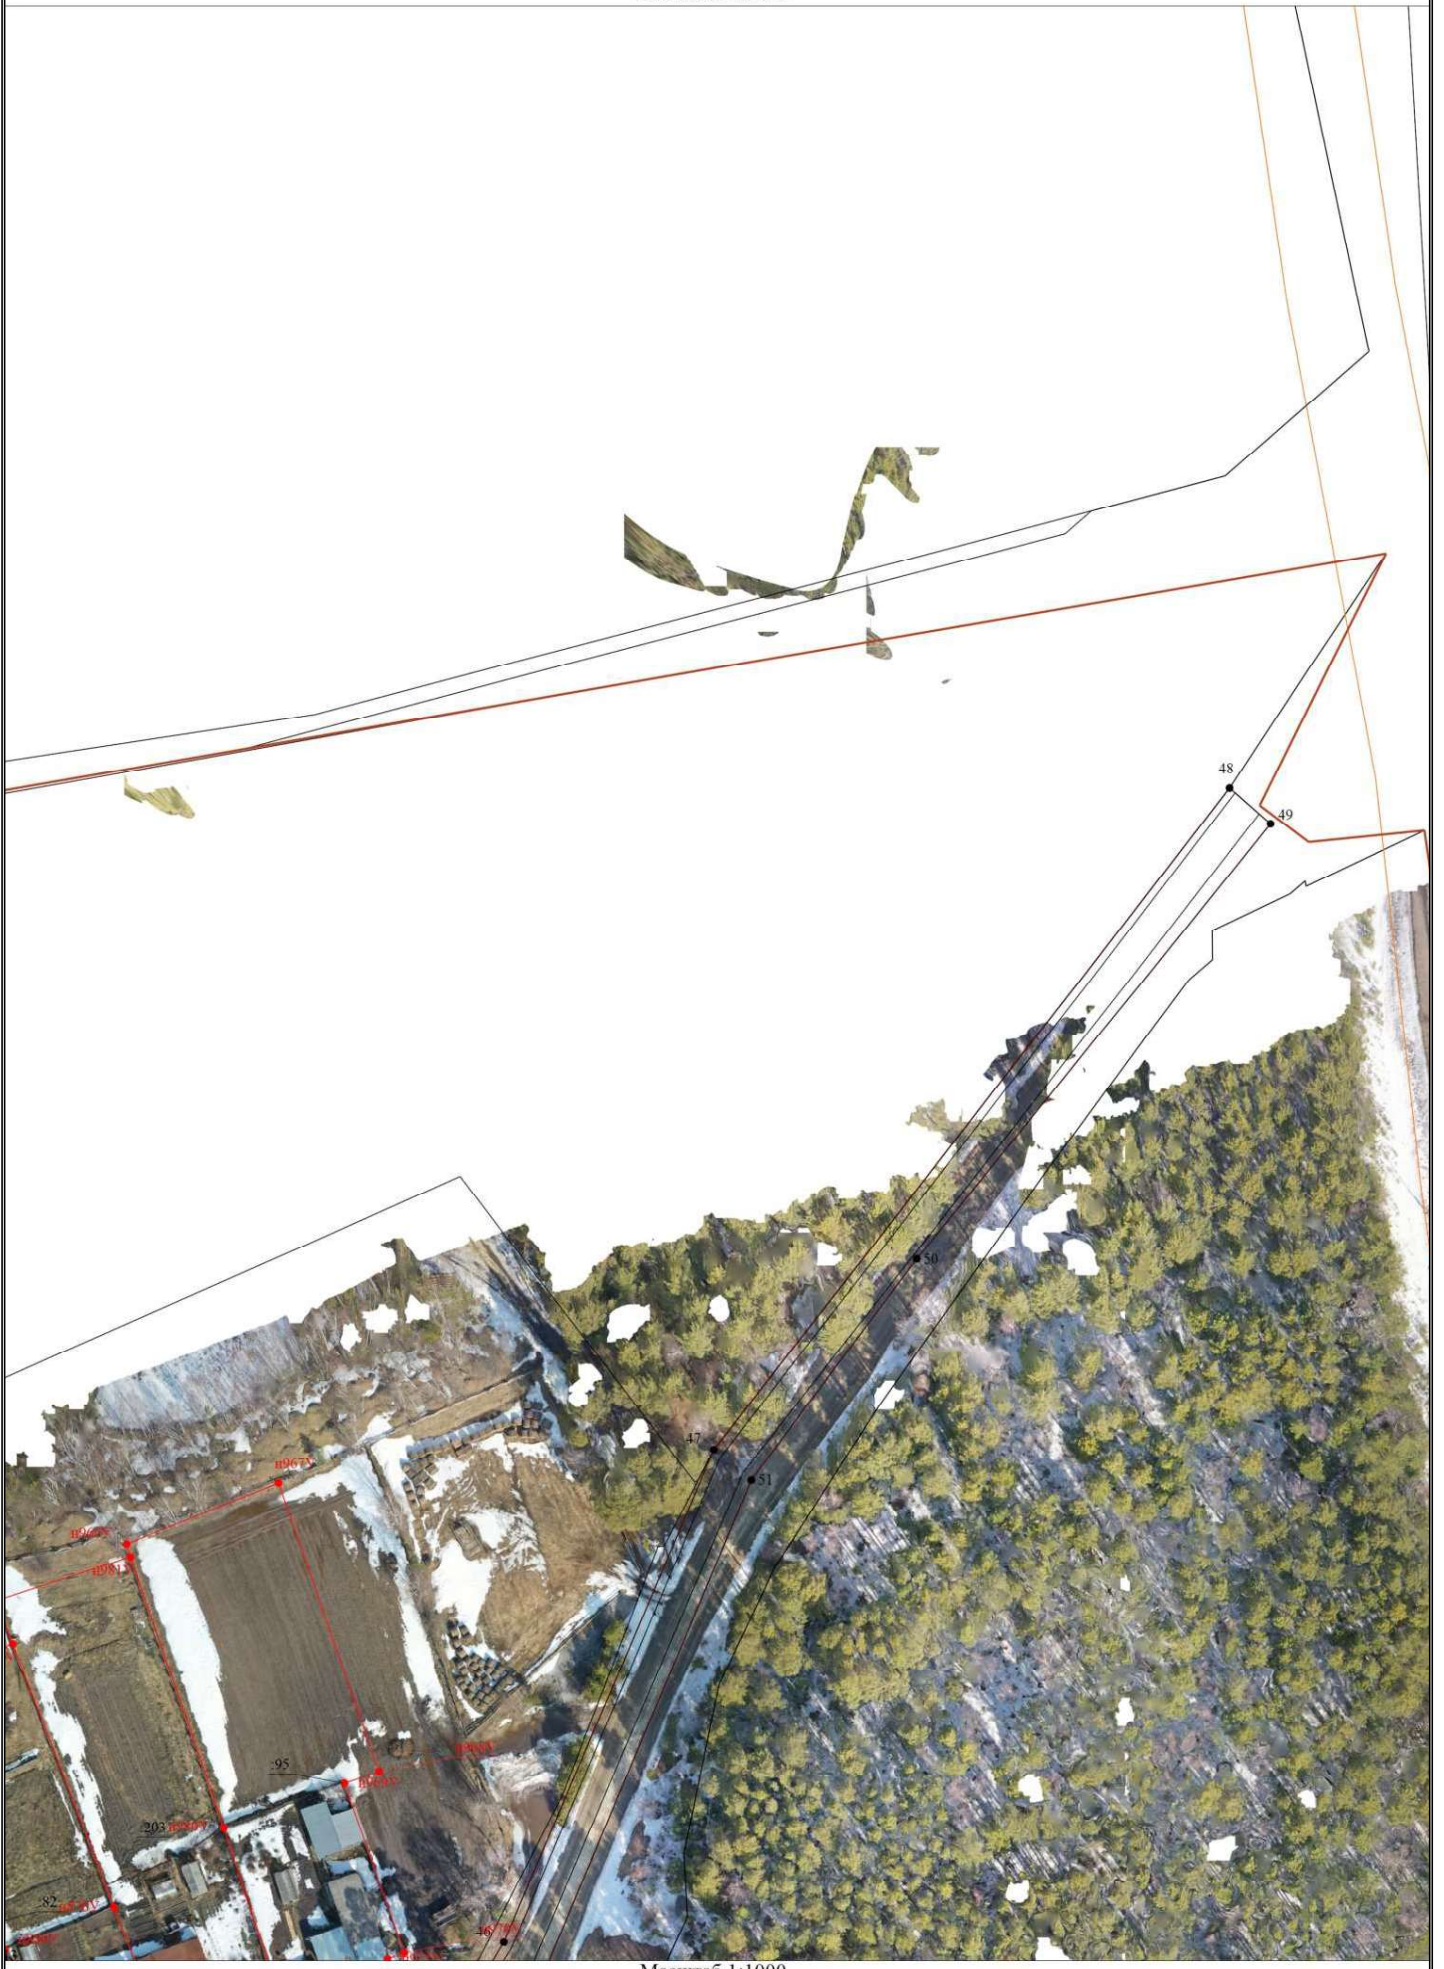

Масштаб 1:1000

Схема границ земельных участков

Выносной лист 4

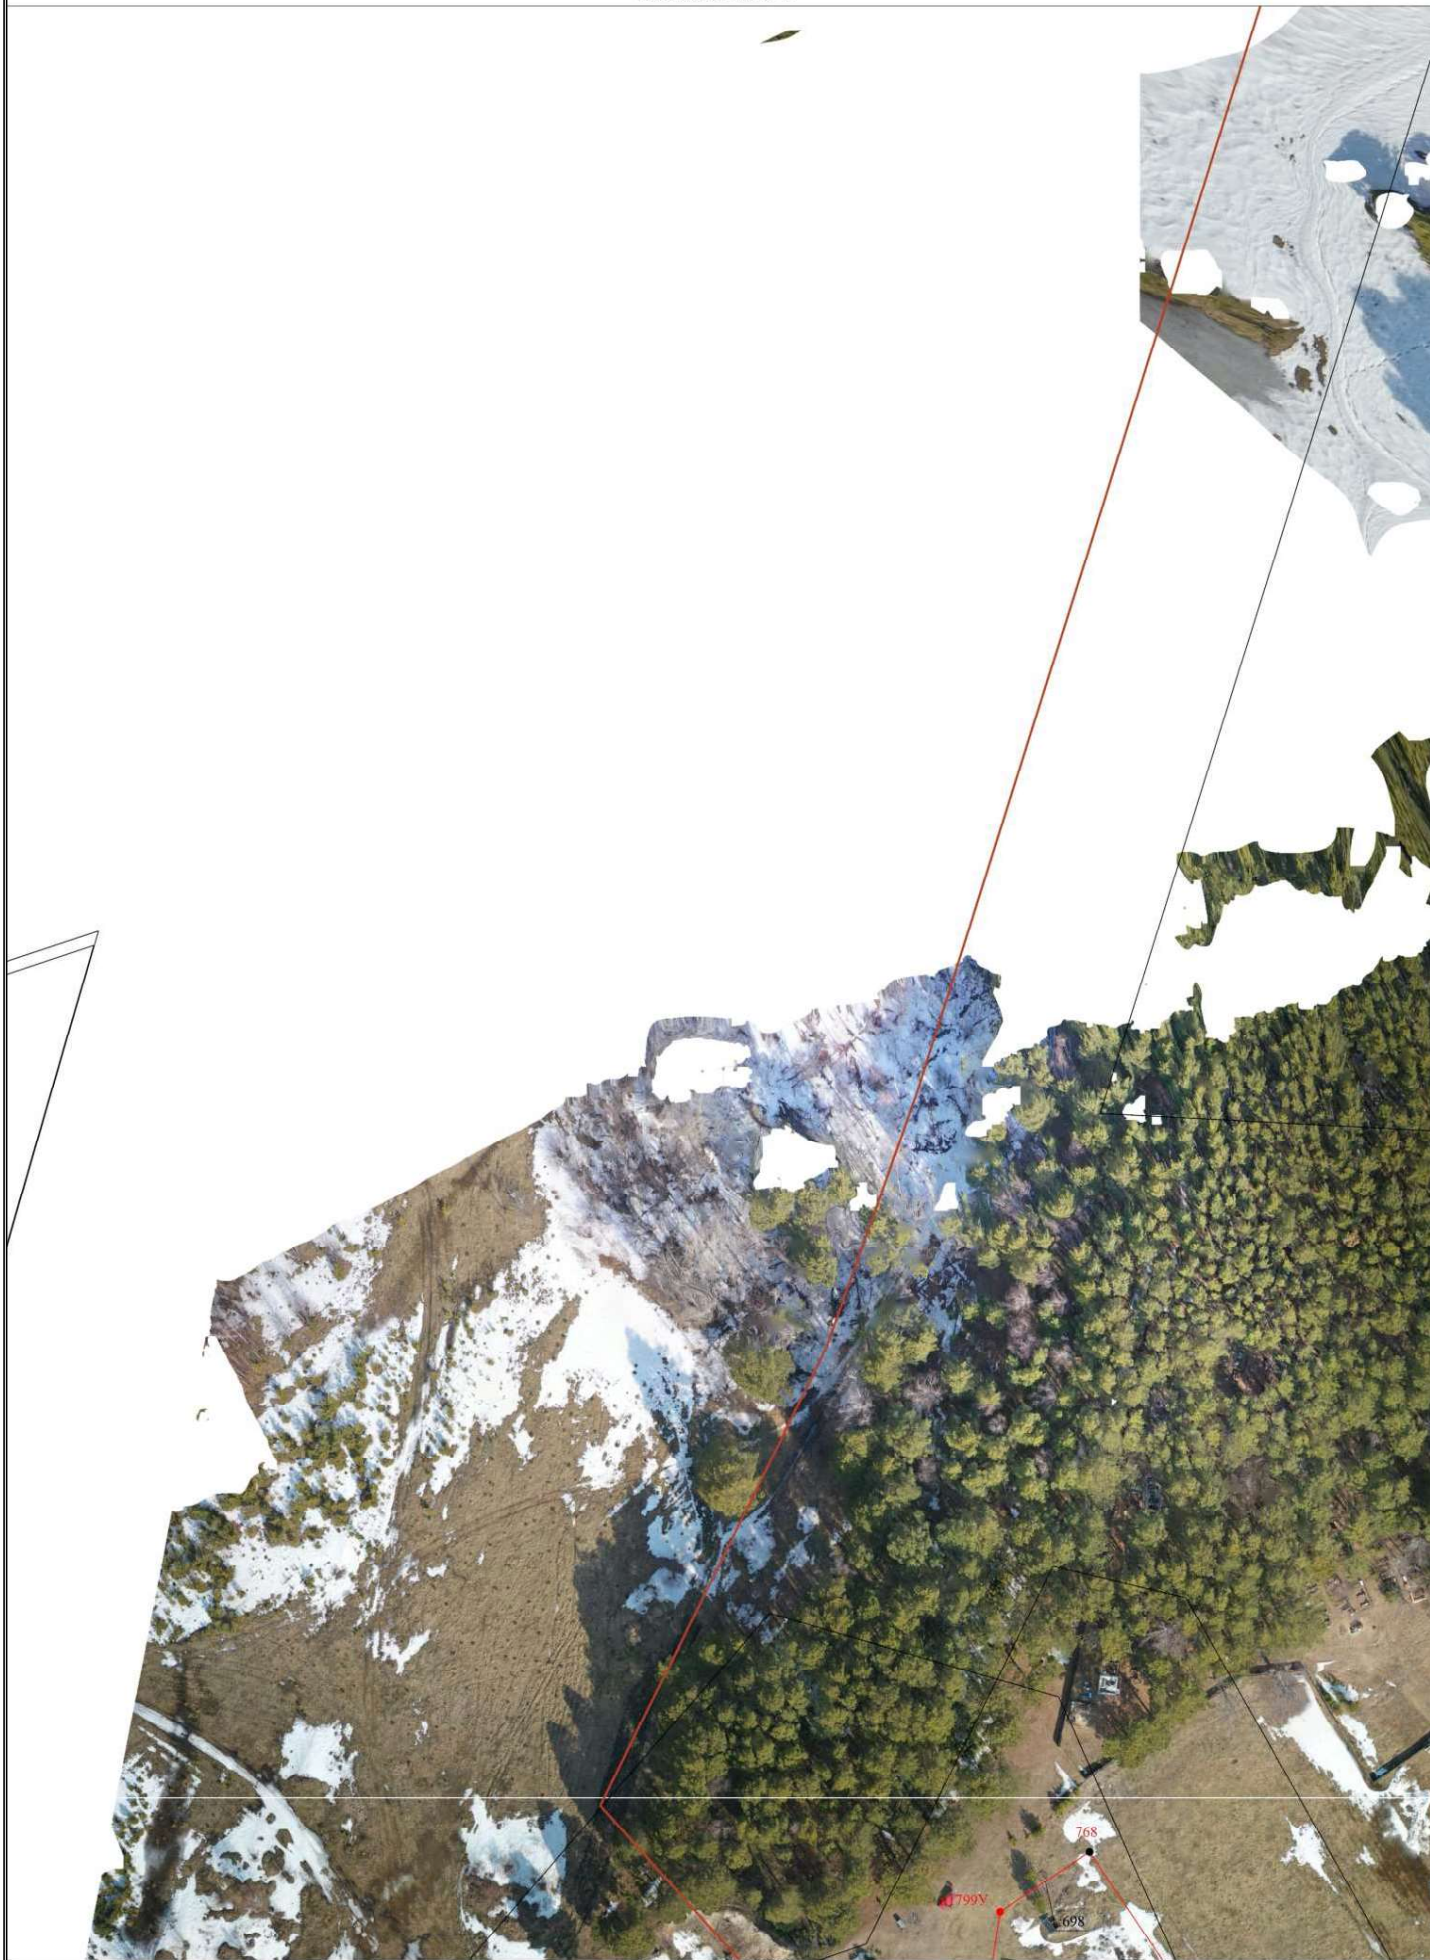

Масштаб 1:1000

Схема границ земельных участков

Выносной лист 5



Масштаб 1:1000

Схема границ земельных участков


Выносной лист 6



Масштаб 1:1000

Схема границ земельных участков

Выносной лист 7

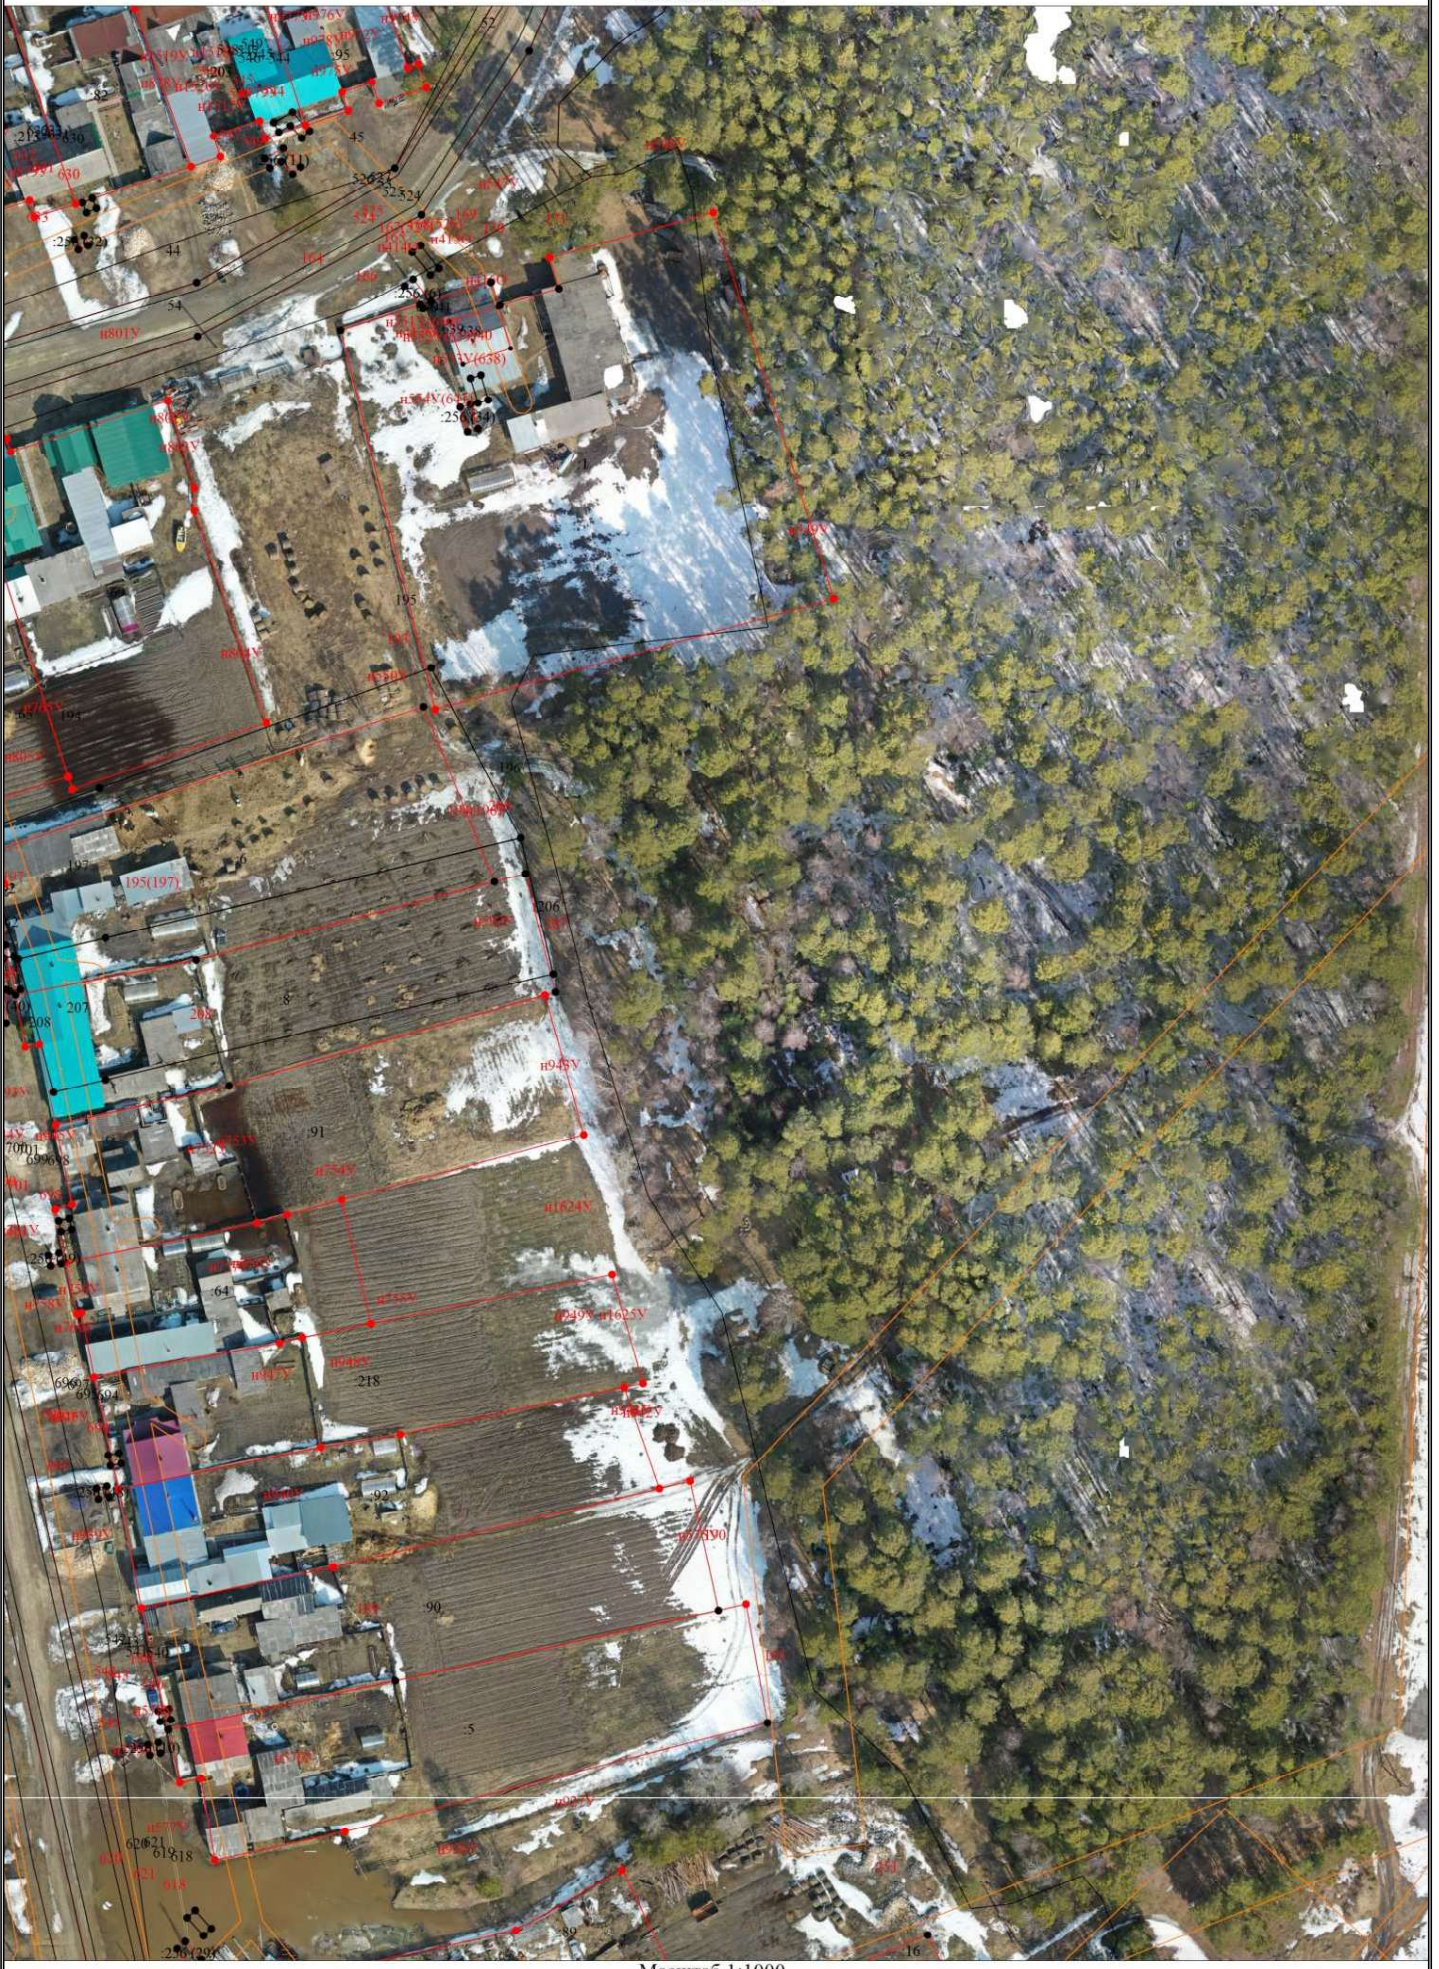

Масштаб 1:1000

Схема границ земельных участков

Выносной лист 8



Масштаб 1:1000

Схема границ земельных участков

Выносной лист 9



Масштаб 1:1000

Схема границ земельных участков

Выносной лист 10



Масштаб 1:1000

Схема границ земельных участков

Выносной лист 11



Масштаб 1:1000

Схема границ земельных участков

Выносной лист 12



Масштаб 1:1000

Схема границ земельных участков

Выносной лист 13



Масштаб 1:1000

Схема границ земельных участков

Выносной лист 14



Масштаб 1:1000

Схема границ земельных участков

Выносной лист 15



Масштаб 1:1000

Схема границ земельных участков

Выносной лист 16



Масштаб 1:1000

Схема границ земельных участков


Выносной лист 17



Масштаб 1:1000

Схема границ земельных участков

Выносной лист 18

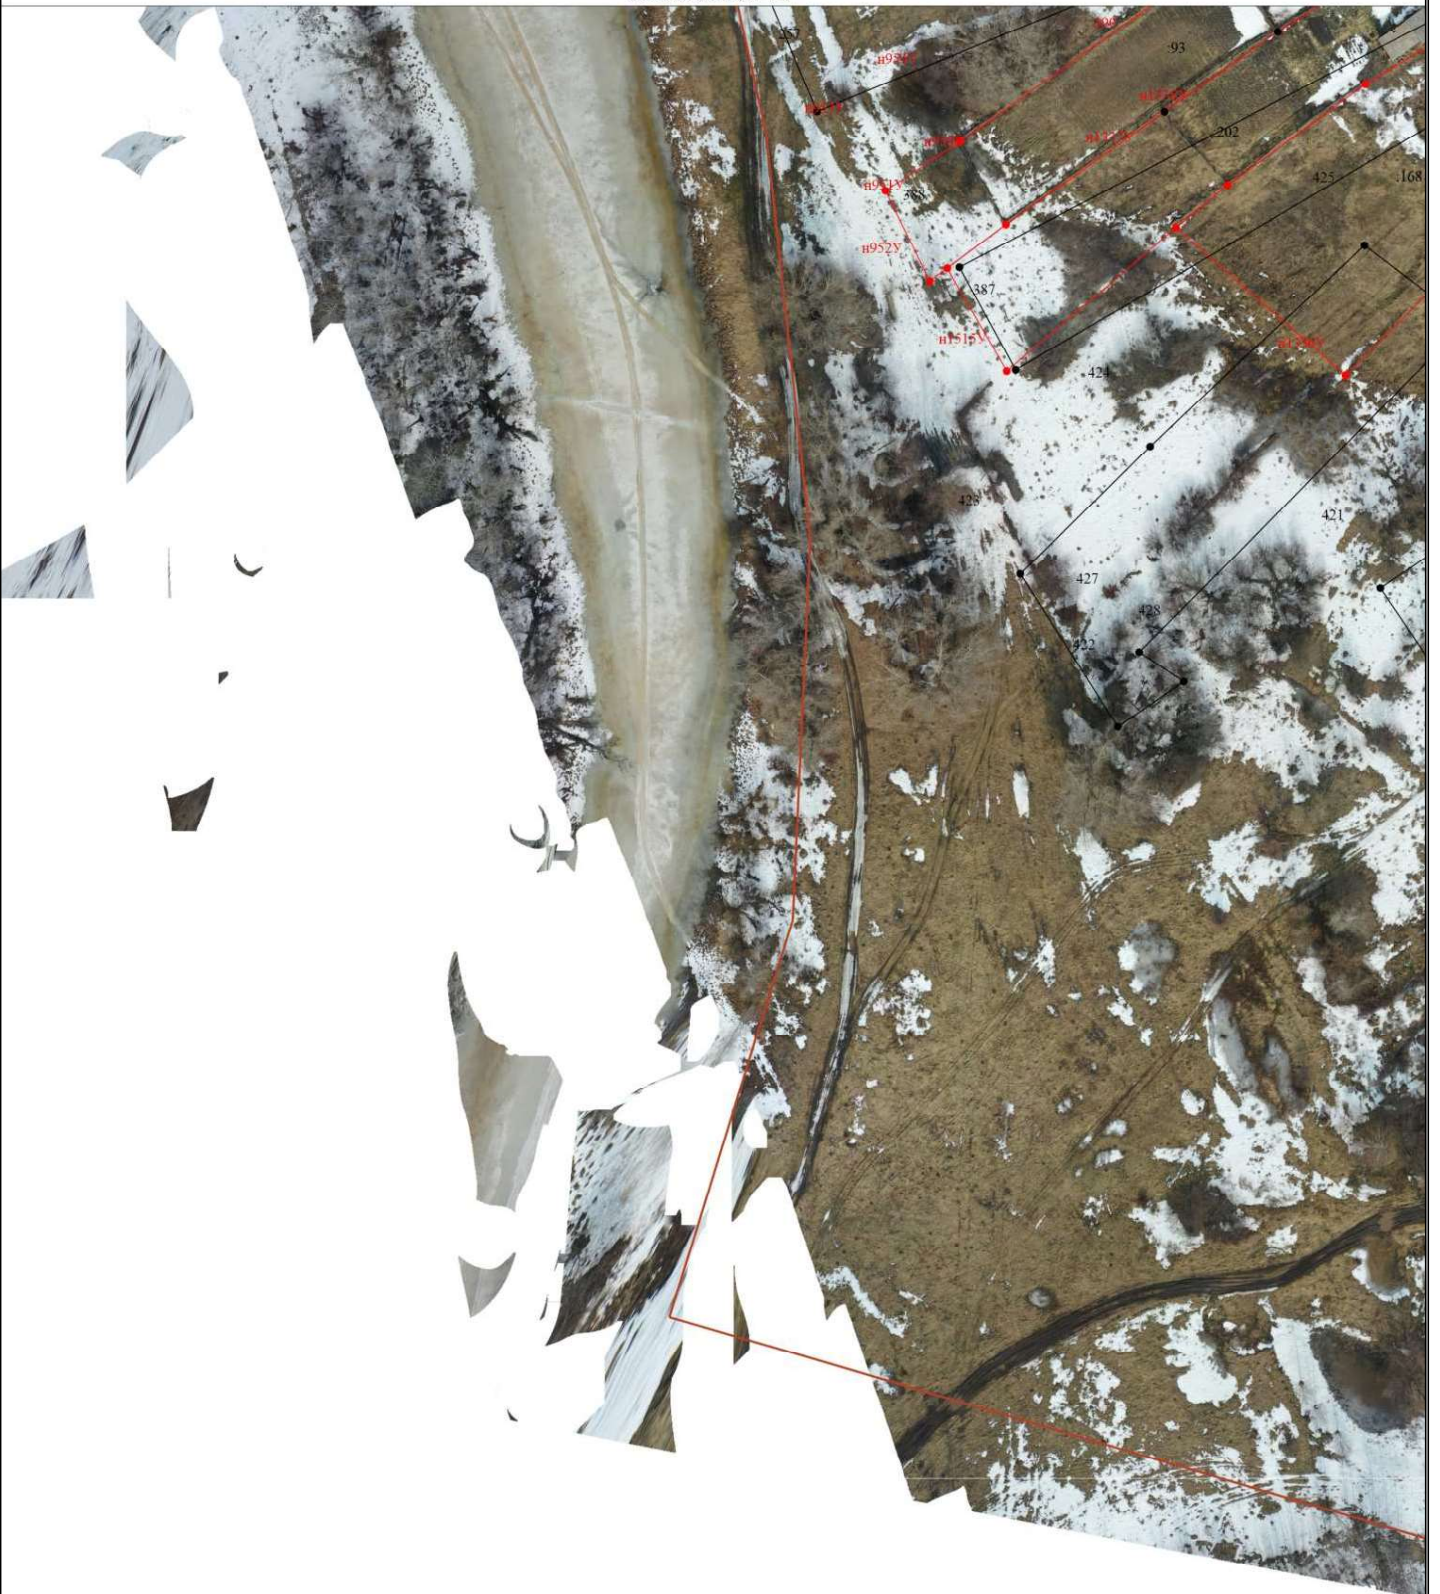

Масштаб 1:1000

Схема границ земельных участков

Выносной лист 19



Масштаб 1:1000